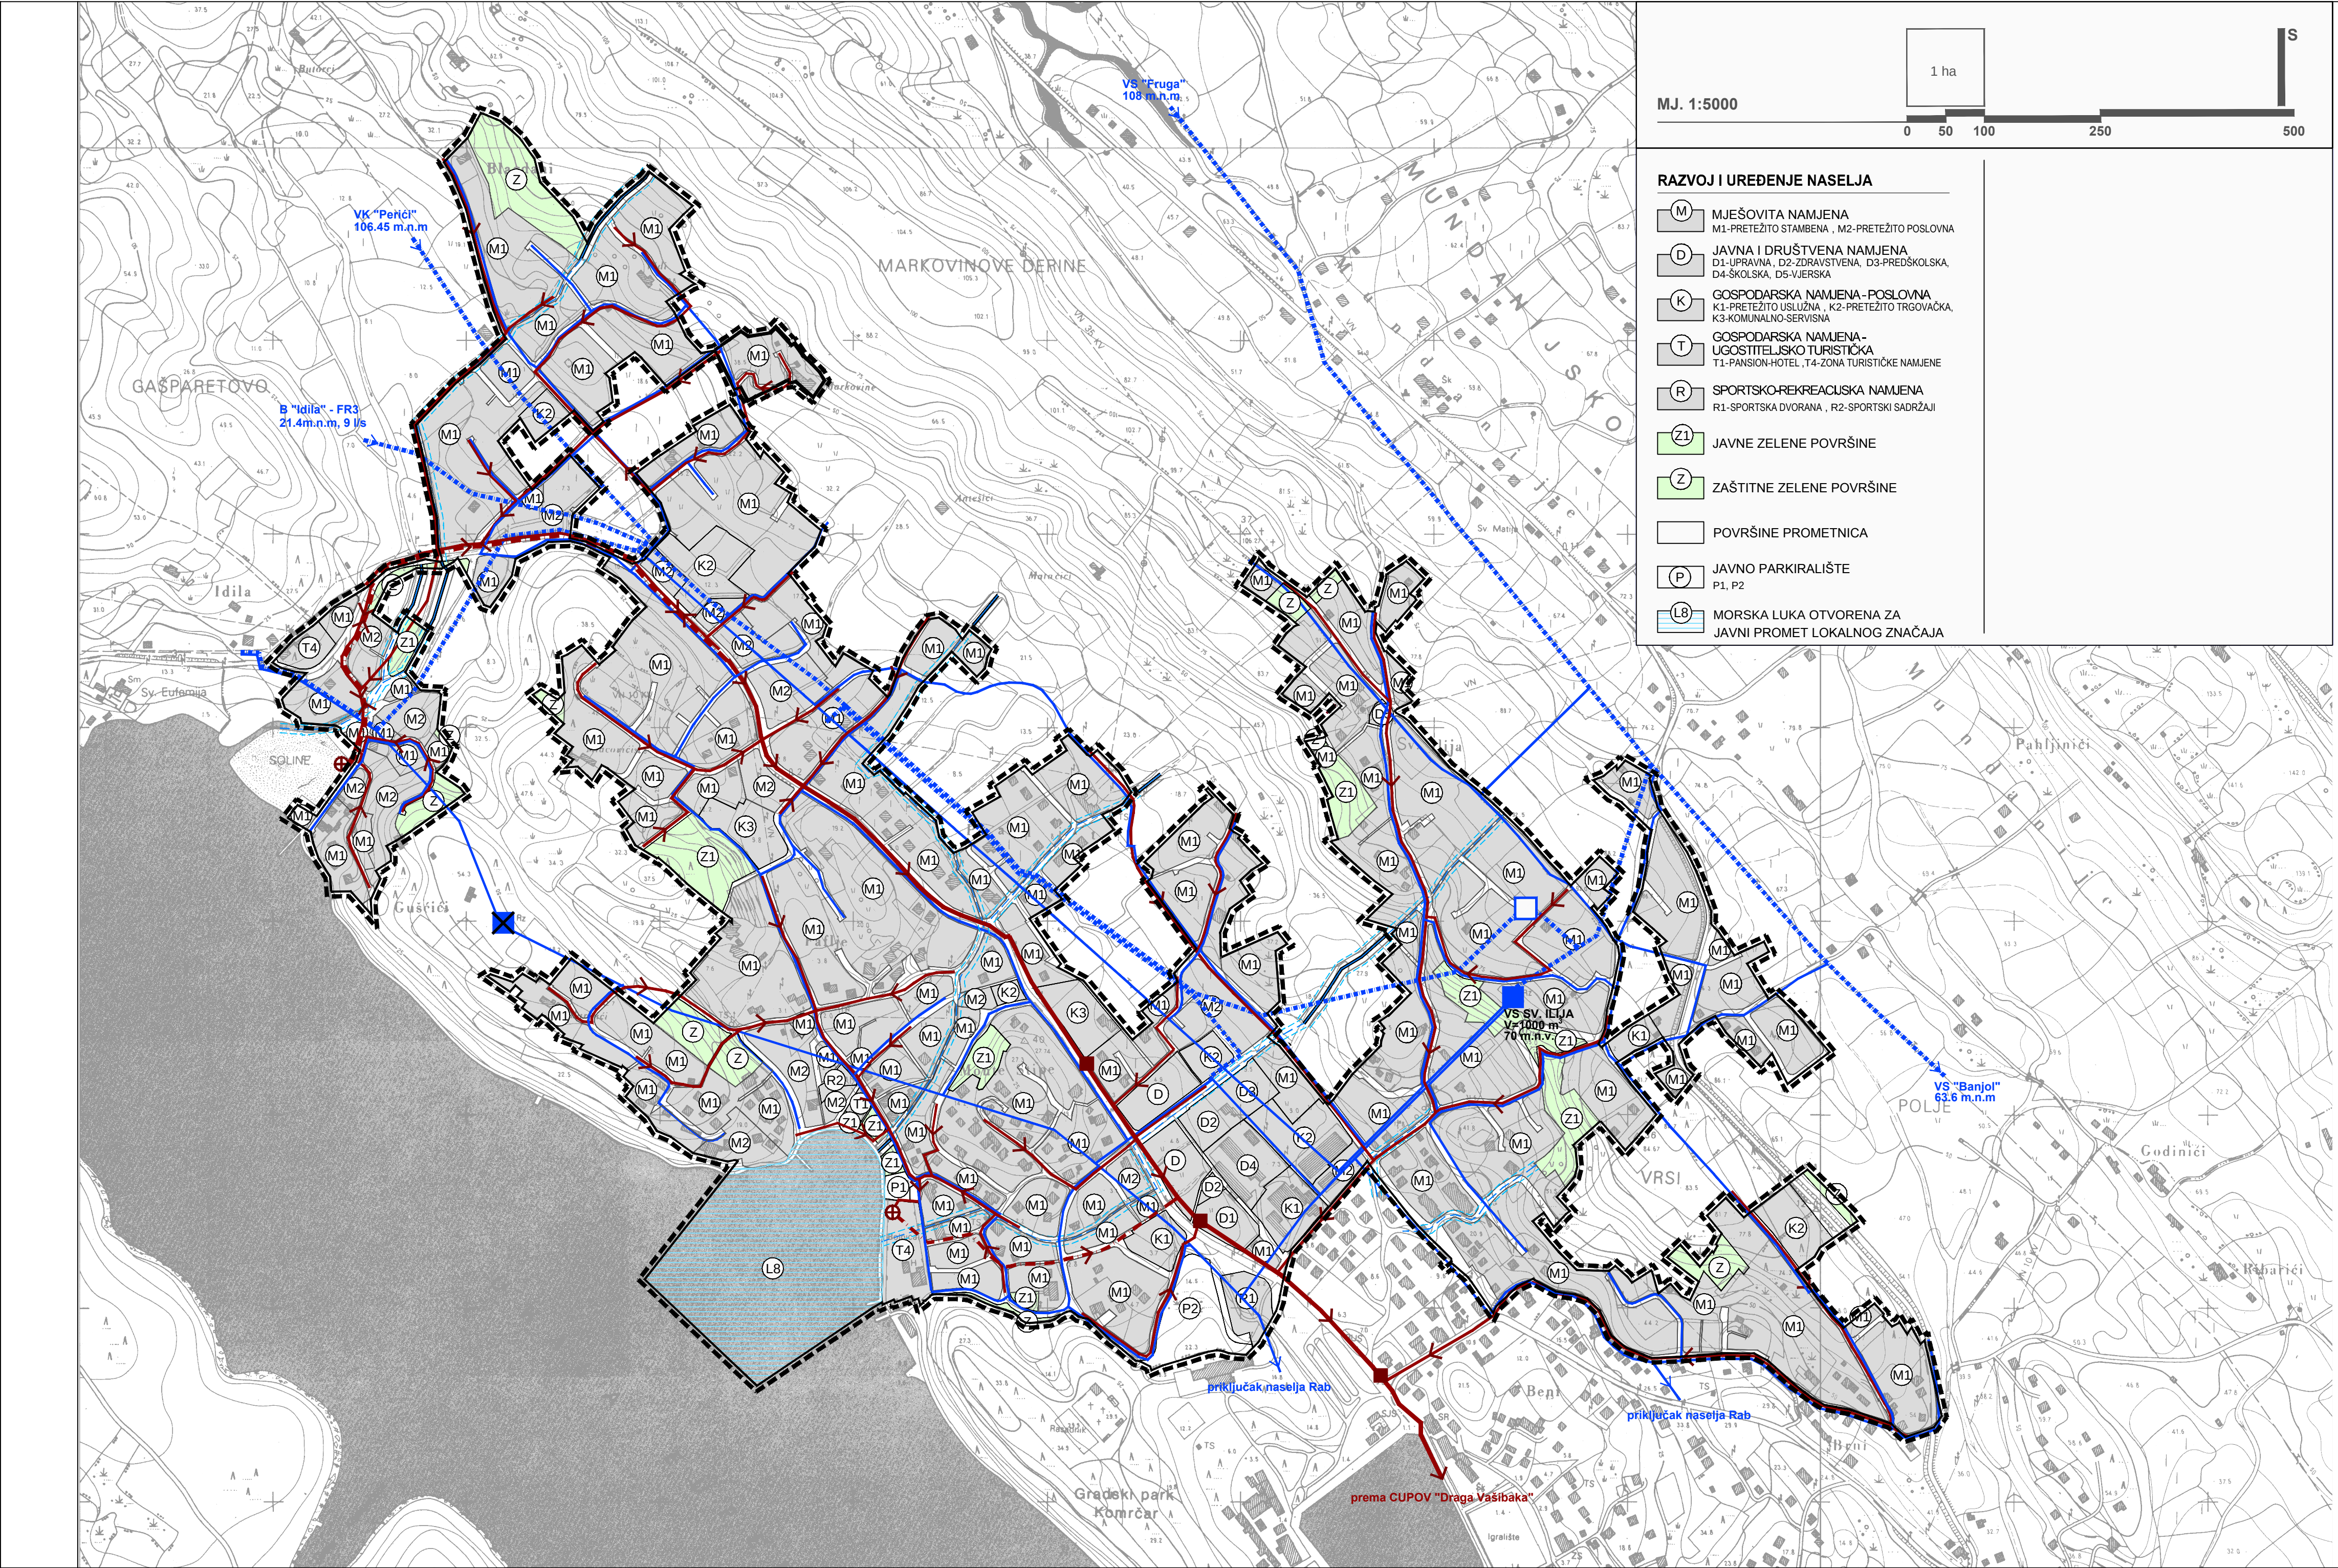


RAZVOJ I UREĐENJE NASELJA

- M MJEŠOVITA NAMJENA
M1-PRETEŽITO STAMBENA , M2-PRETEŽITO POSLOVNA
- D JAVNA I DRUŠTVENA NAMJENA
D1-UPRAVNA , D2-ZDRAVSTVENA , D3-PREDŠKOLSKA , D4-SKOLSKA , D5-VJERSKA
- K GOSPODARSKA NAMJENA-POSLOVNA
K1-PRETEŽITO USLUŽNA , K2-PRETEŽITO TRGOVAČKA , K3-KOMUNALNO-SERVISNA
- T GOSPODARSKA NAMJENA-UGOSTITELJSKO TURISTIČKA
T1-PANSION-HOTEL , T4-ZONA TURISTIČKE NAMJENE
- R SPORTSKO-REKREACIJSKA NAMJENA
R1-SPORTSKA DVORANA , R2-SPORTSKI SADRŽAJI
- Z1 JAVNE ZELENE POVRŠINE
- Z ZAŠTITNE ZELENE POVRŠINE
- P OVRSINE PROMETNICA
- P JAVNO PARKIRALIŠTE
P1, P2
- L8 MORSKA LUKA OTVORENA ZA JAVNI PROMET LOKALNOG ZNAČAJA

2. PROMETNA, ULIČNA I KOMUNALNA INFRASTRUKTURNA MREŽA

2.D. VODNOGOSPODARSKI SUSTAV

TUMAČ ZNAKOVA

OBUH VAT UPU-a

VODOOPSKRBA

- VODOSPREMA
- UKIDANJE VODOSPREME
- PREKIDNA KOMORA
- VODOVOD VIŠE RAZINE
- VODOVOD

SUSTAV ZA UREĐENJE VODOTOKA I VODA

- BUJICA
- ZATVORENI DIO TOKA BUJICE
- ZAŠTITNI KORIDOR BUJICE

ODVODNJA OTPADNIH VODA

- GLAVNI ODVODNI KANAL (KOLEKTOR)-TLAČNI VOD
- GLAVNI ODVODNI KANAL (KOLEKTOR)
- OSTALI ODVODNI KANALI
- OKNO ZA ISPIRANJE
- CRPNA STANICA
- SMJER ODVODNJE

Županija:	PRIMORSKO-GORANSKA	Grad:	RAB
Naziv prostornog plana: URBANISTIČKI PLAN UREĐENJA 14 - PALIT (NA 41, NA 42, NA 43)			
Naziv kartografskog prikaza: VODNOGOSPODARSKI SUSTAV			
Broj kartografskog prikaza: 2.D.		Mjerilo kartografskog prikaza: 1:5000	
Odluka predstavničkog tijela o izradi plana: "Službeni novine PGŽ" broj 20/08, 50/10, 5/12, 10/12, 37/13		Odluka predstavničkog tijela o donošenju plana: "Službeni novine PGŽ" broj 42/13	
Javna rasprava objavljena: 15.07.2012. 06.02.2013.		Javna rasprava održana: od 24.07.2012. do 22.08.2012. od 14.02.2013. do 21.02.2013.	
Pečat tijela odgovornog za provođenje javne rasprave: M.P.		Odgovorna osoba za provođenje javne rasprave: dr.sc.Vanja Seršić, dipl.jur.	
Suglasnost na plan: Suglasnost Župana Primorsko-goranske županije na Konačni prijedlog Urbanističkog plana uređenja UPU 14 - Palit (NA 4, NA 4, NA 4;) (KLASA: 350-03/13-01/24, URBROJ: 2170/1-03-01/1-13-2 od 7. studenoga 2013.)			
Pravna osoba koja je izradila plan: APE d.o.o. za arhitekturu, planiranje i ostale poslovne djelatnosti Ozaljska 61, 10000 Zagreb, tel / fax. 01/309 - 7572			
Pečat pravne osobe koja je izradila plan: M.P.		Odgovorna osoba: Mirela Čordaš, dipl.ing.arh.	
Odgovorni voditelj: Sandra Jakopc, dipl.ing.arh.			
Stručni tim u izradi plana: Mirela Čordaš, dipl.ing.arh., Nikša Božić, dipl.ing.arh., Ivana Pancirov, dipl.ing.arh. Estera Gobac Trninić, dipl.biol. Loredana Franković, dipl.ing.građ., Željka Nedeljković Žunec, dipl.ing.el.			
Istovjetnost ovog prostornog plana s izvornikom ovjerava: M.P. (ime, prezime i potpis)		Predsjednik Gradskog vijeća: Željko Peran, mag.ing.agr.	