


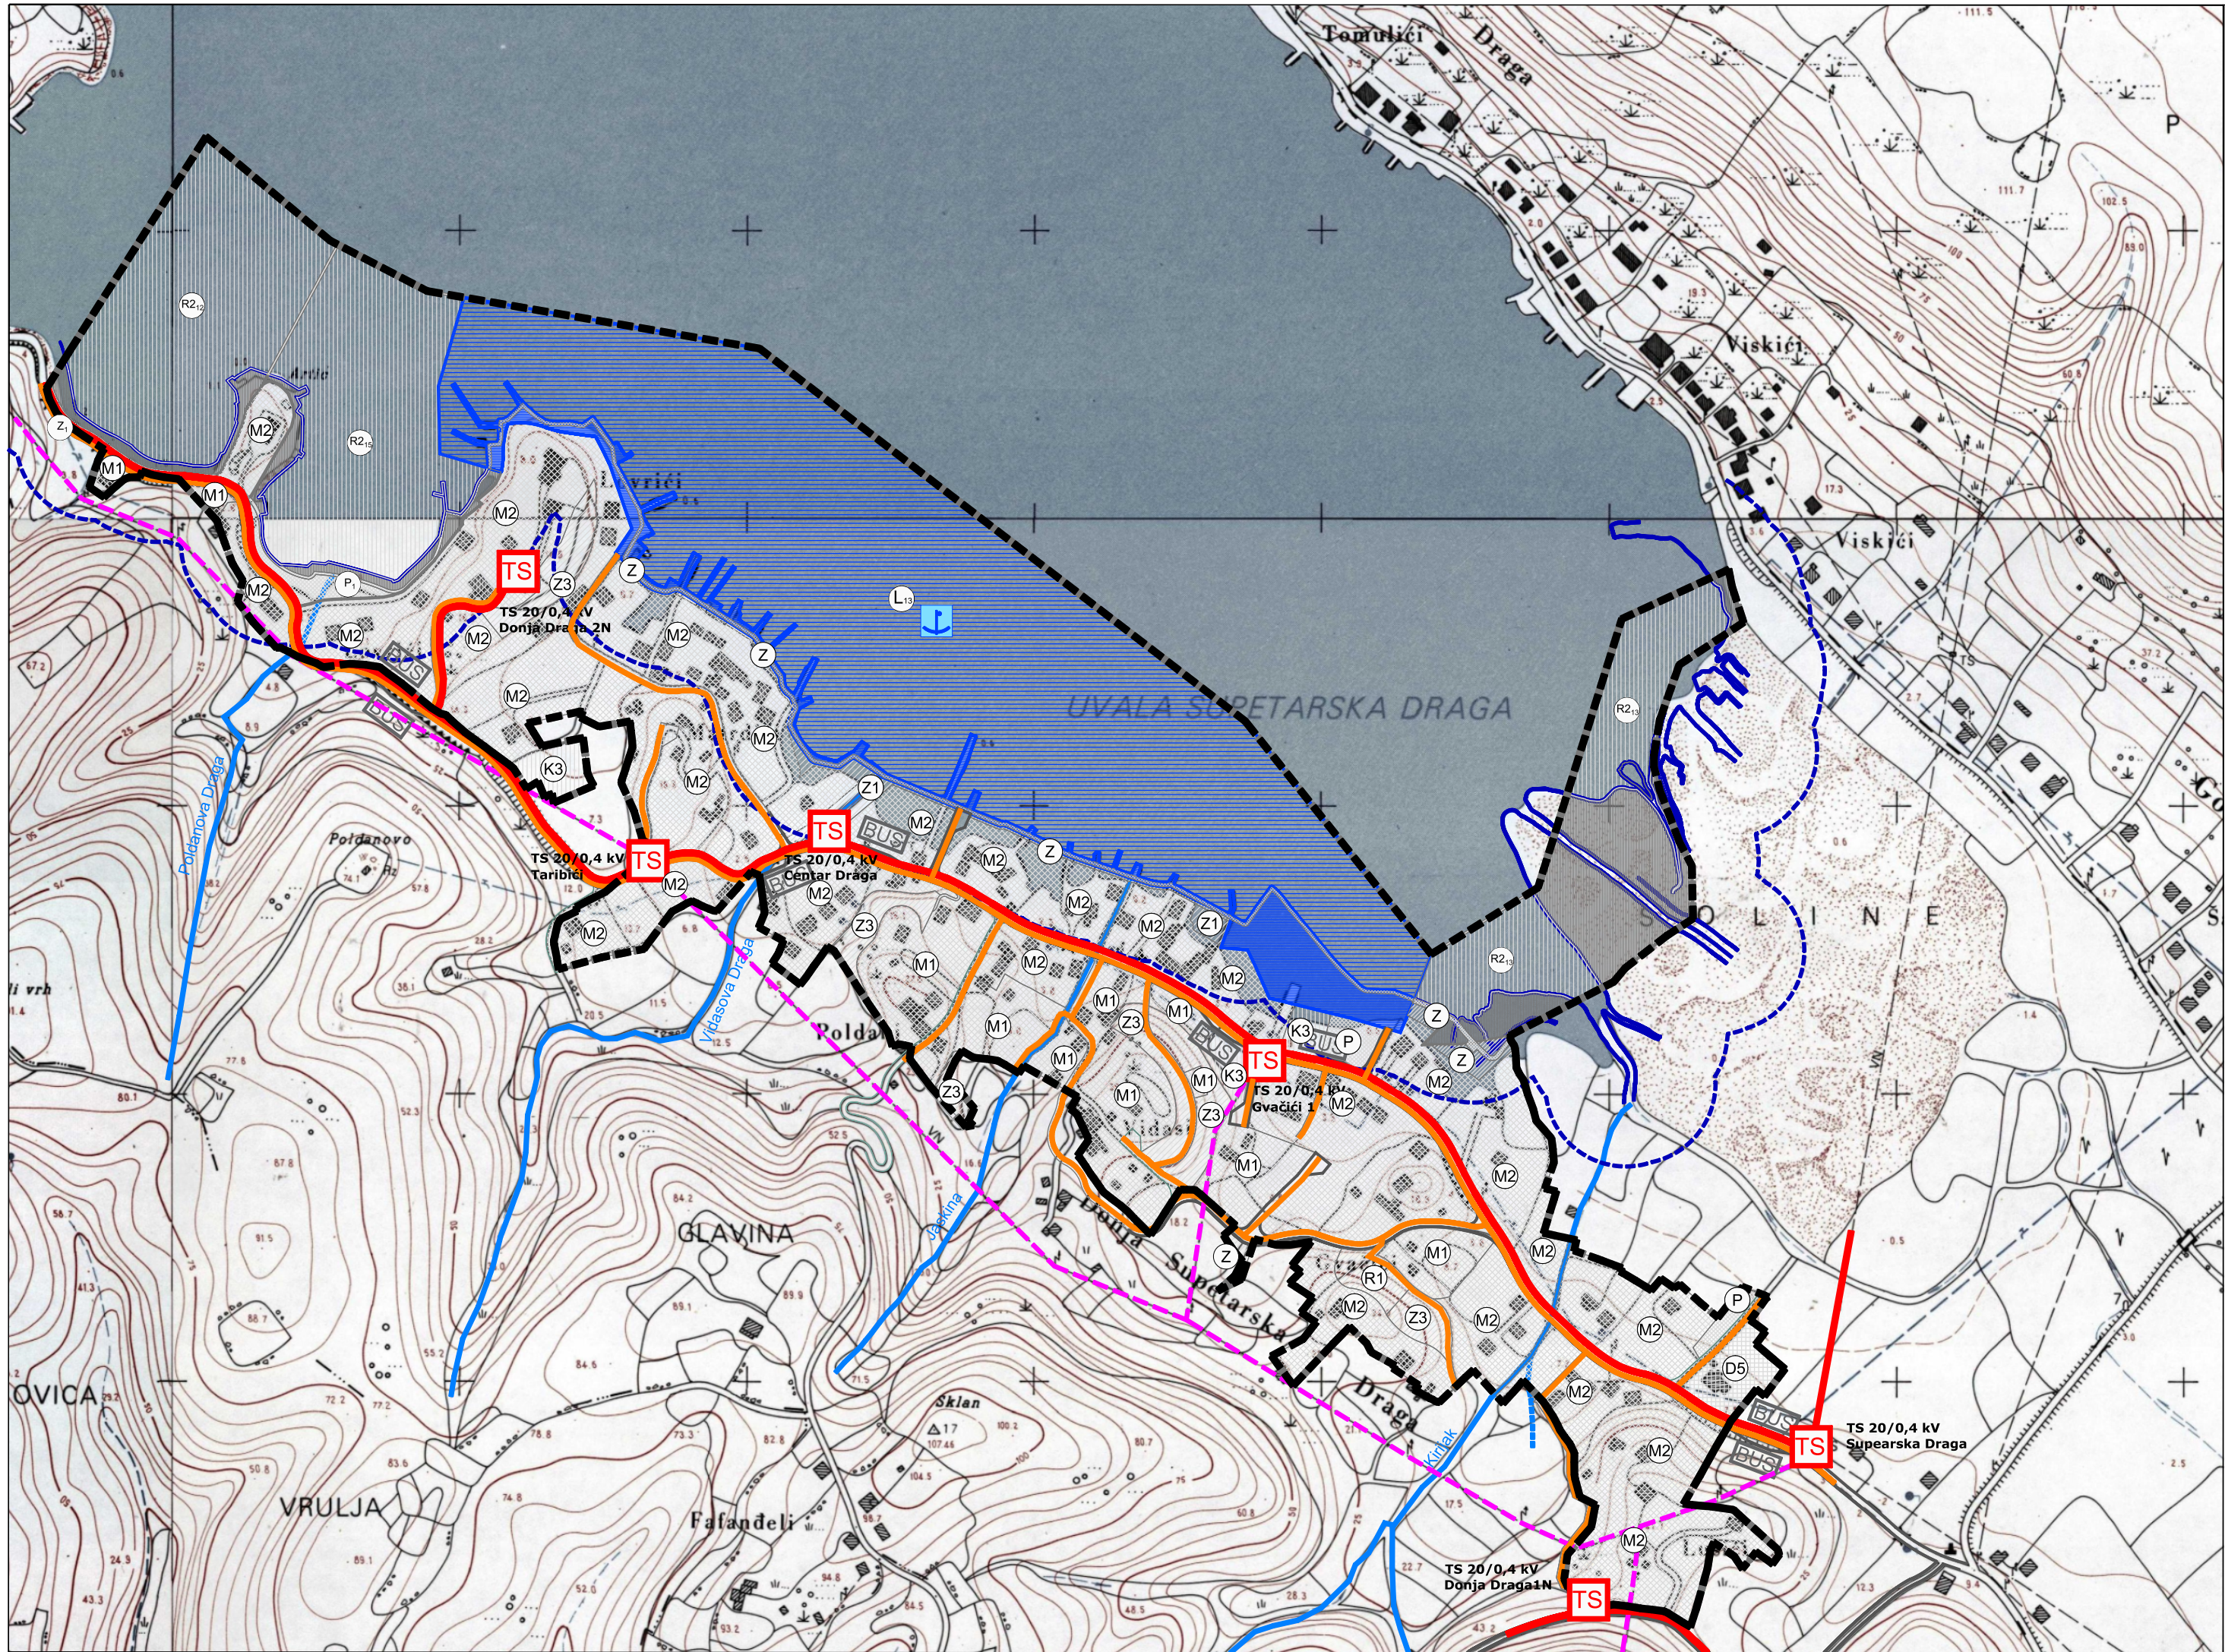

- GRANICE**
- OBUH VAT URBANISTIČKOG PLANA UREĐENJA
 - OBALNA CRTA
 - ZOP GRANICA (70 m)
- RAZVOJ I UREĐENJE POVRŠINA NASELJA**
- MJEŠOVITA NAMJENA
M1 - pretežito stambena, M2 - pretežito poslovna
 - JAVNA I DRUŠTVENA NAMJENA
D5 - školska
 - GOSPODARSKA NAMJENA - POSLOVNA
K3 - komunalno servisna
 - SPORTSKO-REKREACIJSKA NAMJENA
R1 - sport
 - POVRŠINE PROMETNICA
 - JAVNO PARKIRALIŠTE
 - JAVNE ZELENE POVRŠINE
Z1 - javni park, Z3 - odmoršte, vrt
 - ZAŠTITNE ZELENE POVRŠINE
 - VODOTOK
- RAZVOJ I UREĐENJE POVRŠINA IZVAN NASELJA**
- SPORTSKO-REKREACIJSKA NAMJENA
- UREĐENE PLAŽE-KUPALIŠTE
- PRIRODNE PLAŽE-KUPALIŠTE
 - ZAŠTITNE ZELENE POVRŠINE
 - VODOTOK
- Površine infrastrukturnih sustava**
- LUKA OTVORENA ZA JAVNI PROMET
LOKALNOG ZNAČAJA - kopneni i morski dio
L13 - luka Donja Draga
 - JAVNO PARKIRALIŠTE
 - PJEŠAČKE POVRŠINE - šetnica

- ELEKTROENERGETIKA**
- TRAFOSTANICA 20/0,4 kV
 - ELEKTRIKA 20 kv VOD
 - VOD JAVNE RASVJETE I NISKONAPONSKA MREŽA
 - UKLANJANJE 20 kv VODOVA



Županija: PRIMORSKO-GORANSKA ŽUPANIJA					
Grad: GRAD RAB					
Naziv prostornog plana: URBANISTIČKI PLAN UREĐENJA UPU 18-SUPETARSKA DRAGA(NA6, NA5)					
Naziv kartografskog prikaza: PROMETNA, ULIČNA I KOMUNALNA INFRASTRUKTURNA MREŽA - ELEKTROENERGETSKA MREŽA					
Broj kartografskog prikaza: 2.C	Mjerilo kartografskog prikaza: 1:5000				
Odluka Gradskog vijeća o izradi plana: "Službene novine Primorsko-goranske županije br. 50/10, 5/12 i 20/12 14/16"		Odluka Gradskog vijeća o donošenju plana: "Službene novine" Primorsko-goranske županije br. 30/19			
Javna rasprava (datum objave): "Službene novine Primorsko-goranske županije" br. 38/15, 21.12.2015. "Novi list", 20.12.2015. Web stranice Ministarstva graditeljstva i prostornog uređenja, 21.12.2015. Web stranice Grada Raba, 23.12.2015.		Ponovljena javna rasprava (datum objave): "Službene novine Primorsko-goranske županije" br. 1/19, 21.01.2019. "Novi list", 27.01.2019. Web stranice Ministarstva graditeljstva i prostornog uređenja, 25.01.2019. Web stranice Grada Raba, 24.01.2019. Oglasna ploča Grada Raba, 28.01.2019.			
Pečat tijela odgovornog za provođenje javne rasprave:		Javni uvid održan: od 01. ožujka 2016. do 30. ožujka 2016.		Ponovljeni javni uvid održan: od 05. veljače 2019. do 06. ožujka 2019.	
		Odgovorna osoba za provođenje javne rasprave: Ines Pulić, mag. ing. aedif.			
		(ime, prezime i potpis)			
Suglasnost na plan prema članku 100. Zakona o prostornom uređenju i gradnji (NN br. 76/07.,38/09.,55/11.,90/11.,50/12.,55/12.,80/13 i 78/15.) KLASA: 350-03/19-01/26, URBROJ: 2170/1-03-01/1-19-2 od 14. studenoga 2019.					
Pravna osoba koja je izradila plan:		 			
Pečat pravne osobe koja je izradila plan:		Odgovorna osoba: Igor Lončar, mag. ing. aedif.			
		(ime, prezime i potpis)			
Odgovorni vođitelj: Ivna Grabovac, mag.ing.arch. (od 19.11.2014. g. do 31.08.2017. g.) Gordana Rafajlović-Dragović, dipl.ing.arh. (od 01.09.2017. g.)					
(ime, prezime i potpis)					
Stručni tim u izradi plana: 1. Romana Di Giusto, dipl.ing.arh. 2. Mladen Kardum, ing.građ. 3. Igor Lončar, dipl.ing.građ. 4. Nikša Capelletti, dott.sput. 5. Ivna Grabovac, mag.ing.arch. 6. Lusiana Iveković, dipl.ing.arh. 7. Vladimir Tutek, dipl.ing.arh. 8. Ana Brusić, mag.ing.arch. 9. Gordana Rafajlović-Dragović, dipl.ing.arh.					
Pečat Gradskog vijeća:		Predsjednik Gradskog vijeća: Željko Peran, mag. ing. agr.			
		(ime, prezime i potpis)			
Istovjetnost ovog prostornog plana s izvornikom ovjerava:		Pečat nadležnog tijela:			
		(ime, prezime i potpis)			