


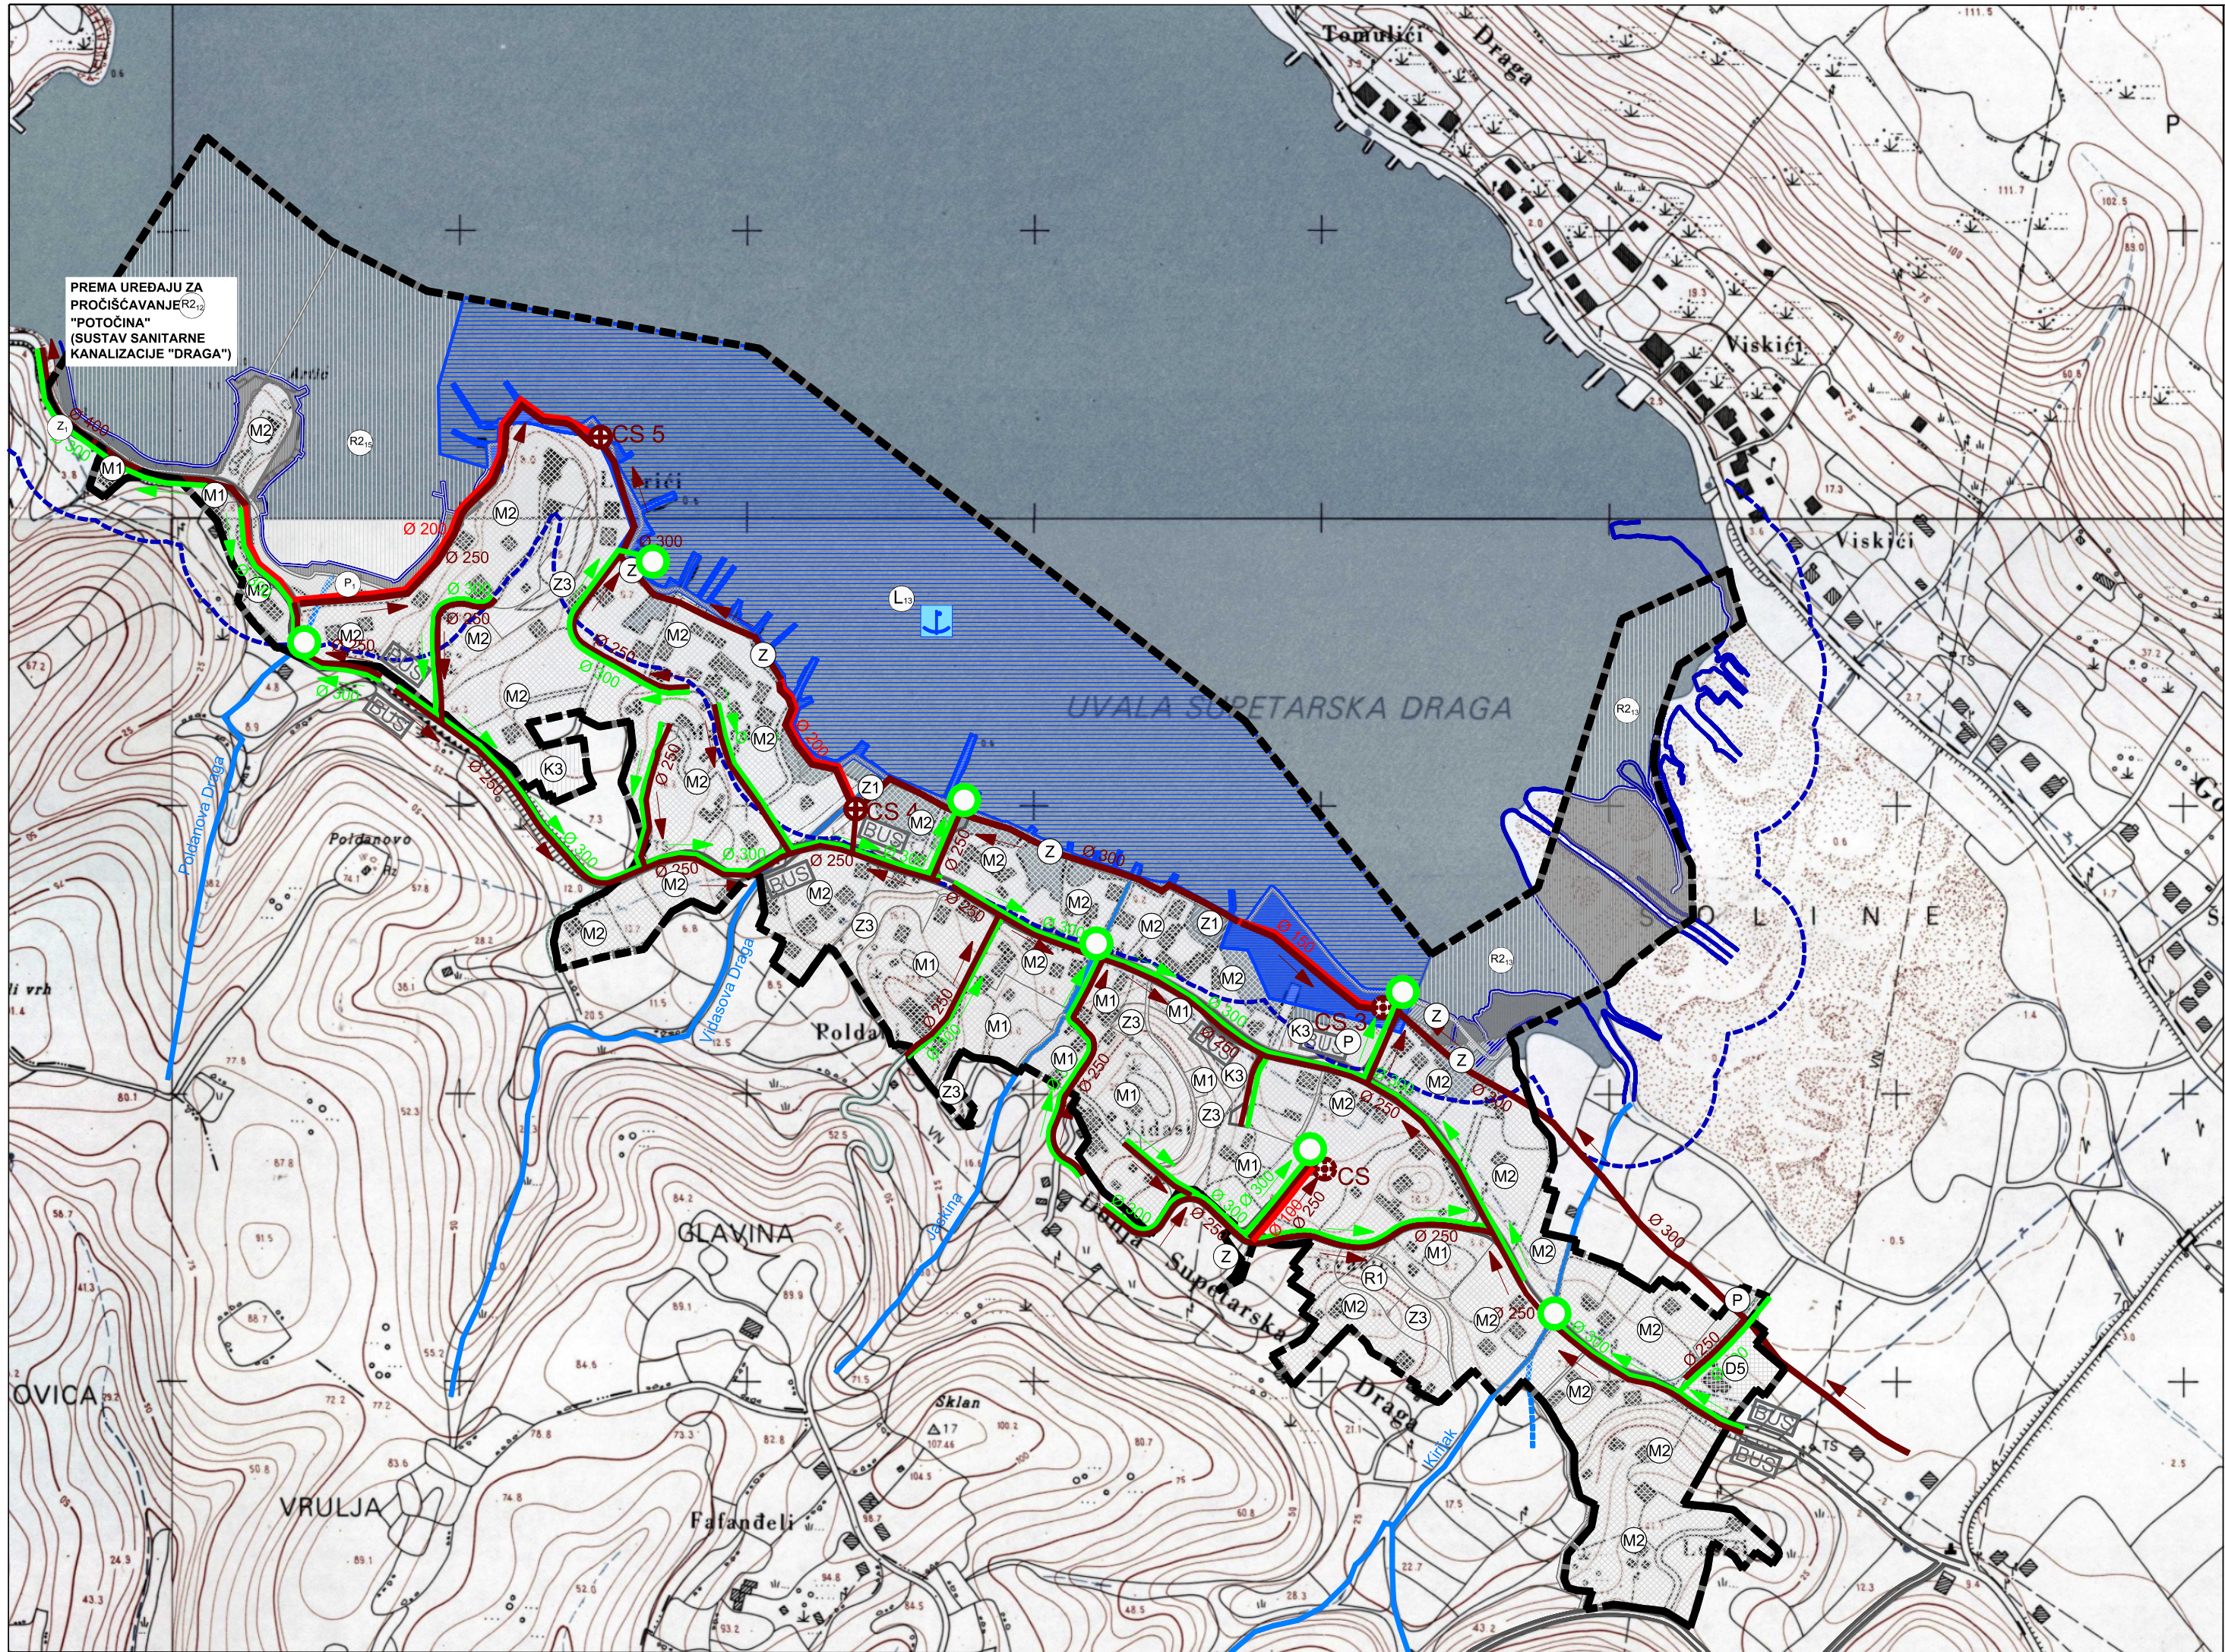

- GRANICE

OBUH VAT URBANISTIČKOG PLANA UREĐENJA

OBALNA CRTA

ZOP GRANICA (70 m)
- RAZVOJ I UREĐENJE POVRŠINA NASELJA

M1

MJEŠOVITA NAMJENA

M1 - pretežitno stambena, M2 - pretežitno poslovna

D5

JAVNA I DRUŠTVENA NAMJENA

D5 - školska

K3

GOSPODARSKA NAMJENA - POSLOVNA

K3 - komunalno servisa

R1

SPORTSKO-REKREACIJSKA NAMJENA

R1 - sport

POVRŠINE PROMETNICA

P

JAVNO PARKIRALIŠTE

Z1

JAVNE ZELENE POVRŠINE

Z1 - javni park, Z3 - odmoriste, vrt

Z

ZAŠTITNE ZELENE POVRŠINE

VODOTOK

RAZVOJ I UREĐENJE POVRŠINA IZVAN NASELJA

R2

SPORTSKO-REKREACIJSKA NAMJENA

- UREĐENE PLAŽE-KUPALIŠTE

- PRIRODNE PLAŽE-KUPALIŠTE

R2₁₂, R2₁₃

Z

ZAŠTITNE ZELENE POVRŠINE

VODOTOK

Površine infrastrukturnih sustava

LUKA OTVORENA ZA JAVNI PROMET

LOKALNOG ZNAČAJA - kopneni i morski dio

L13 - luka Donja Draga

P

JAVNO PARKIRALIŠTE

PJEŠAČKE POVRŠINE - šetnica

ODVODNJA OTPADNIH VODA

GLAVNI ODVODNI KANAL (KOLEKTOR)

OSTALI ODVODNI KANALI

TLAČNI VOD

CRPNA STANICA

SMJER ODVODNIH KANALA

KANAL OBORINSKE VODE

ISPUST PROČIŠĆENIH OBORINSKIH VODA

SMJER OBORINSKE VODE

Županija: PRIMORSKO-GORANSKA ŽUPANIJA	
Grad: GRAD RAB	
Naziv prostornog plana: URBANISTIČKI PLAN UREĐENJA UPU 18-SUPETARSKA DRAGA(NA6, NA6 ₅)	
Naziv kartografskog prikaza: PROMETNA, ULIČNA I KOMUNALNA INFRASTRUKTURNA MREŽA - ODVODNJA OTPADNIH VODA I UREĐENJE VODOTOKA	
Broj kartografskog prikaza: 2.E	Mjerilo kartografskog prikaza: 1:5000
Odluka Gradskog vijeća o izradi plana: Službene novine Primorsko-goranske županije br. 50/10, 5/12 i 20/12	
Odluka Gradskog vijeća o donošenju plana: "Službene novine" Primorsko-goranske županije br. 30/19	
Javna rasprava (datum objave): "Službene novine Primorsko-goranske županije" br. 38/15, 21.12.2015. "Novi list", 20.12.2015. Web stranice Ministarstva graditeljstva i prostornog uređenja, 21.12.2015. Web stranice Grada Raba, 23.12.2015.	
Ponovljena javna rasprava (datum objave): "Službene novine Primorsko-goranske županije" br. 1/19, 21.01.2019. "Novi list", 27.01.2019. Web stranice Ministarstva graditeljstva i prostornog uređenja, 25.01.2019. Web stranice Grada Raba, 24.01.2019. Oglasna ploča Grada Raba, 28.01.2019.	
Javni uvid održan: od 01. ožujka 2016. do 30. ožujka 2016.	Ponovljeni javni uvid održan: od 05. veljače 2019. do 06. ožujka 2019.
Pečat tijela odgovornog za provođenje javne rasprave:	
Odgovorna osoba za provođenje javne rasprave: Ines Pulić, mag. ing. aedif.	
(ime, prezime i potpis)	
Suglasnost na plan prema članku 100. Zakona o prostornom uređenju i gradnji (NN br. 76/07.,38/09.,55/11.,90/11.,50/12.,55/12.,80/13 i 78/15.)	
KLASA: 350-03/19-01/26, URBROJ: 2170/1-03-01/1-19-2 od 14. studenoga 2019.	
Pravna osoba koja je izradila plan:	
Pečat pravne osobe koja je izradila plan:	
Odgovorna osoba: Igor Lončar, mag. ing. aedif.	
(ime, prezime i potpis)	
Odgovorni vođitelj:	
Ivna Grabovac, mag.ing.arch. (od 19.11.2014. g. do 31.08.2017. g.) Gordana Rafajlović-Dragović, dipl.ing.arh. (od 01.09.2017. g.)	
(ime, prezime i potpis)	
Stručni tim u izradi plana:	
1. Romana Di Giusto, dipl.ing.arh. 2. Mladen Kardum, ing.građ. 3. Igor Lončar, dipl.ing.građ. 4. Nikša Capelletti, dott.sput. 5. Ivna Grabovac, mag.ing.arch. 6. Lusiana Iveković, dipl.ing.arh. 7. Vladimir Tutek, dipl.ing.arh. 8. Ana Brusić, mag.ing.arch. 9. Gordana Rafajlović-Dragović, dipl.ing.arh.	
Pečat Gradskog vijeća:	
Predsjednik Gradskog vijeća: Željko Peran, mag. ing. agr.	
(ime, prezime i potpis)	
Istovjetnost ovog prostornog plana s izvornikom ovjerava:	
Pečat nadležnog tijela:	
(ime, prezime i potpis)	