


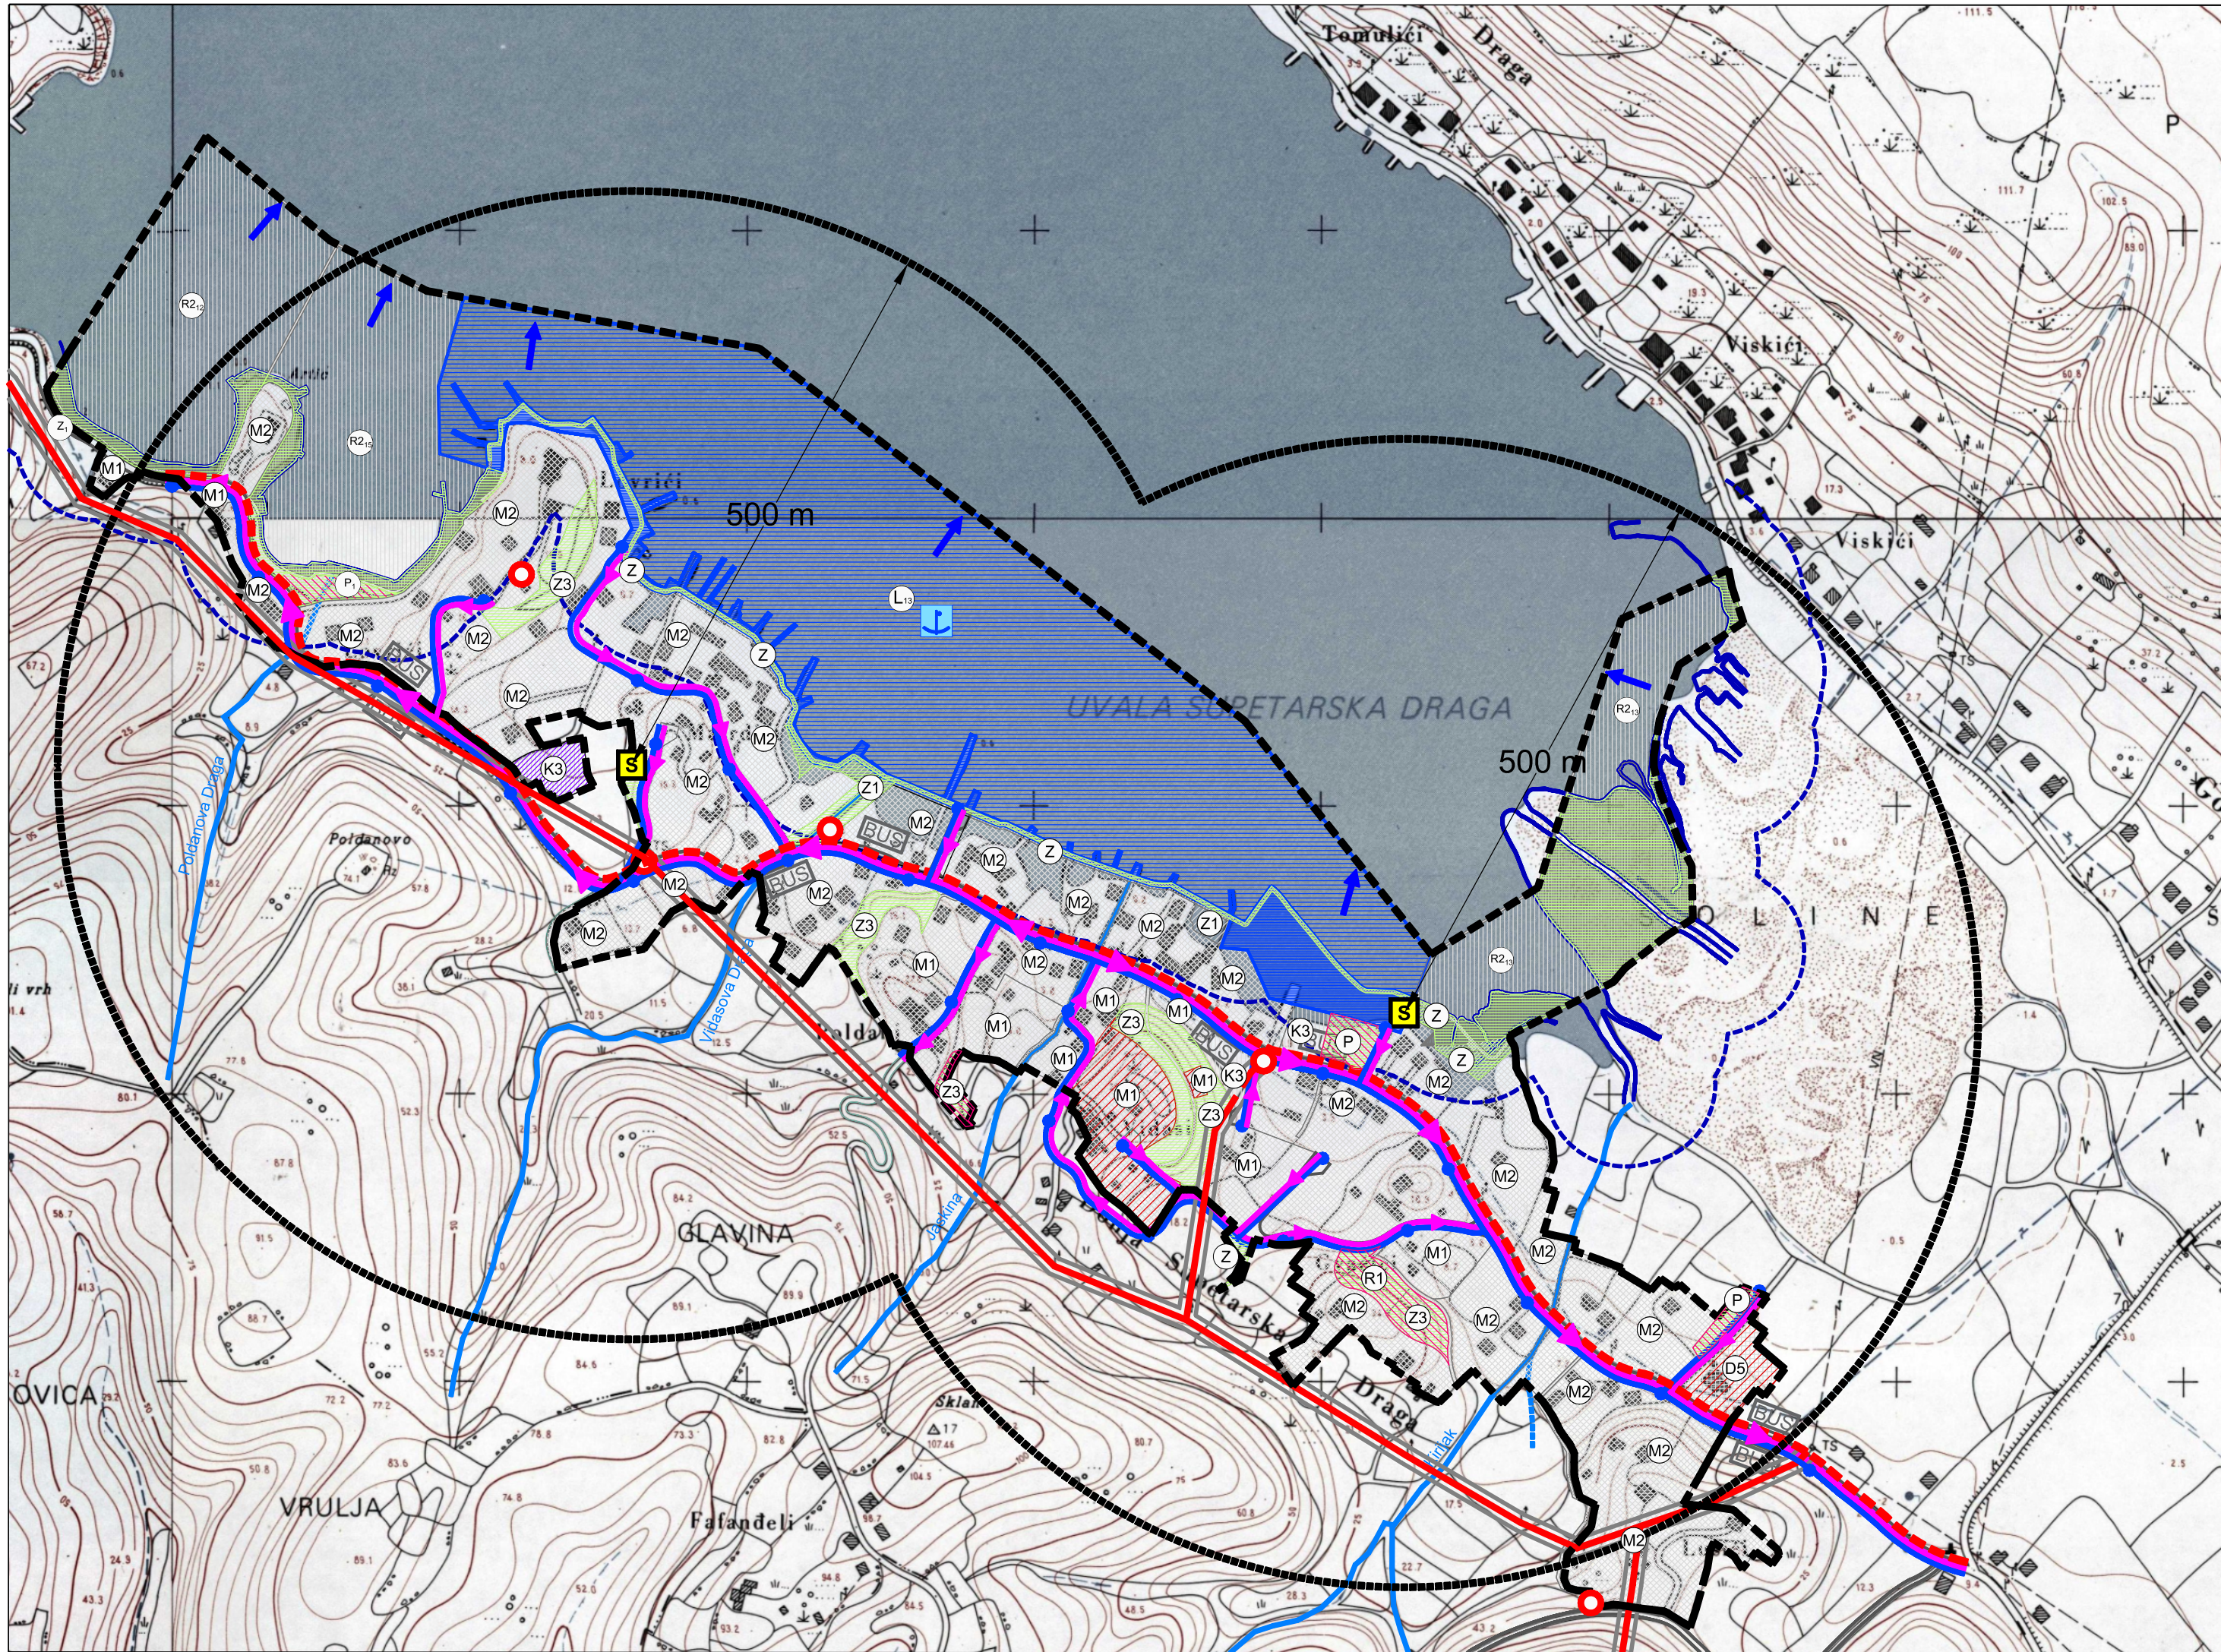

- GRANICE**
- OBUHVAAT URBANISTIČKOG PLANA UREĐENJA
 - OBALNA CRTA
 - ZOP GRANICA (70 m)
- RAZVOJ I UREĐENJE POVRŠINA NASELJA**
- MJEŠOVITA NAMJENA
M1 - pretežito stambena, M2 - pretežito poslovna
 - JAVNA I DRUŠTVENA NAMJENA
D5 - školska
 - GOSPODARSKA NAMJENA - POSLOVNA
K3 - komunalno servisna
 - SPORTSKO-REKREACIJSKA NAMJENA
R1 - sport
 - POVRŠINE PROMETNICA
 - JAVNO PARKIRALIŠTE
 - JAVNE ZELENE POVRŠINE
Z1 - javni park, Z3 - odmoriste, vrt
 - ZAŠTITNE ZELENE POVRŠINE
 - VODOTOK
- RAZVOJ I UREĐENJE POVRŠINA IZVAN NASELJA**
- SPORTSKO-REKREACIJSKA NAMJENA
- UREĐENE PLAŽE-KUPALIŠTE
- PRIRODNE PLAŽE-KUPALIŠTE
 - ZAŠTITNE ZELENE POVRŠINE
 - VODOTOK
- Površine infrastrukturnih sustava**
- LUKA OTVORENA ZA JAVNI PROMET
LOKALNOG ZNAČAJA - kopneni i morski dio
L13 - luka Donja Draga
 - JAVNO PARKIRALIŠTE
 - PJEŠAČKE POVRŠINE - šetnica
- PODRUČJA PRIMJENE POSEBNIH MJERA UREĐENJA I ZAŠTITE**
- OSNOVNI PROMETNI PRAVAC EVAKUACIJE
 - SPOREDNI PROMETNI PRAVCI EVAKUACIJE
 - MORSKI PRAVCI EVAKUACIJE
 - LOKACIJA SIRENE ZA UZBUNJIVANJE
s oznakom dometa čujnosti (r = 500 m)
 - SIGURNE ZONE EVAKUACIJE PRILIKOM URUŠAVANJA GRADEVINA
 - PRIVREMENO DEPONIRANJE MATERIJALA PRILIKOM URUŠAVANJA GRADEVINA
 - ZONE NASELJA POSEBNO UGROŽENE OD POTRESA
 - MOGUĆA LOKACIJA OPASNIH TVARI
 - MOGUĆA MJESTA UGROZA TEHNIČKO-TEHNOLOŠKIM KATASTROFAMA IZAZVANIM NESREĆAMA U PROMETU
- KRITIČNA INFRASTRUKTURA**
- TRAFOSTANICA 20/0,4 kV
 - ZAŠTITNI KORIDOR DALEKOVODA 20 kV (15 m)
- ZAŠTITA OD POŽARA**
- HIDRANTSKA MREŽA



Županija: PRIMORSKO-GORANSKA ŽUPANIJA	
Grad: GRAD RAB	
Naziv prostornog plana: URBANISTIČKI PLAN UREĐENJA UPU 18-SUPETARSKA DRAGA(NA6, NA6s)	
Naziv kartografskog prikaza: UVJETI KORIŠTENJA UREĐENJA I ZAŠTITE POVRŠINA - PODRUČJA PRIMJENE POSEBNIH MJERA UREĐENJA I ZAŠTITE	
Broj kartografskog prikaza: 3.B	Mjerilo kartografskog prikaza: 1:5000
Odluka Gradskog vijeća o izradi plana: Službene novine Primorsko-goranske županije br. 50/10, 5/12 i 20/12	
Odluka Gradskog vijeća o donošenju plana: "Službene novine" Primorsko-goranske županije br. 30/19	
Javna rasprava (datum objave): "Službene novine Primorsko-goranske županije" br. 38/15, 21.12.2015. "Novi list", 20.12.2015. Web stranice Ministarstva graditeljstva i prostornog uređenja, 21.12.2015. Web stranice Grada Raba, 23.12.2015.	Ponovljena javna rasprava (datum objave): "Službene novine Primorsko-goranske županije" br. 1/19, 21.01.2019. "Novi list", 27.01.2019. Web stranice Ministarstva graditeljstva i prostornog uređenja, 25.01.2019. Web stranice Grada Raba, 24.01.2019. Oglasna ploča Grada Raba, 28.01.2019.
Javni uvid održan: od 01. ožujka 2016. do 30. ožujka 2016.	Ponovljeni javni uvid održan: od 05. veljače 2019. do 06. ožujka 2019.
Pečat tijela odgovornog za provođenje javne rasprave:	
Odgovorna osoba za provođenje javne rasprave: Ines Pulić, mag. ing. aedif.	
(ime, prezime i potpis)	
Suglasnost na plan prema članku 100. Zakona o prostornom uređenju i gradnji (NN br. 76/07.,38/09.,55/11.,90/11.,50/12.,55/12.,80/13 i 78/15.) KLASA: 350-03/19-01/26, URBROJ: 2170/1-03-01/1-19-2 od 14. studenoga 2019.	
Pravna osoba koja je izradila plan:	
Geopjekt d.d. Opatija	
Concing grupa	
Pečat pravne osobe koja je izradila plan:	
Odgovorna osoba: Igor Lončar, mag. ing. aedif.	
(ime, prezime i potpis)	
Odgovorni vođitelj:	
Ivna Grabovac, mag.ing.arch. (od 19.11.2014. g. do 31.08.2017. g.) Gordana Rafajlović-Dragović, dipl.ing.arch. (od 01.09.2017. g.)	
(ime, prezime i potpis)	
Stručni tim u izradi plana:	
1. Romana Di Giusto, dipl.ing.arch. 4. Nikša Capelletti, dott.sput. 7. Vladimir Tutek, dipl.ing.arch.	
2. Mladen Kardum, ing.građ. 5. Ivna Grabovac, mag.ing.arch. 8. Ana Brusić, mag.ing.arch.	
3. Igor Lončar, dipl.ing.građ. 6. Lusiana Iveković, dipl.ing.arch. 9. Gordana Rafajlović-Dragović, dipl.ing.arch.	
Pečat Gradskog vijeća:	
Predsjednik Gradskog vijeća: Željko Peran, mag. ing. agr.	
(ime, prezime i potpis)	
Istovjetnost ovog prostornog plana s izvornikom ovjerava:	
Pečat nadležnog tijela:	
(ime, prezime i potpis)	