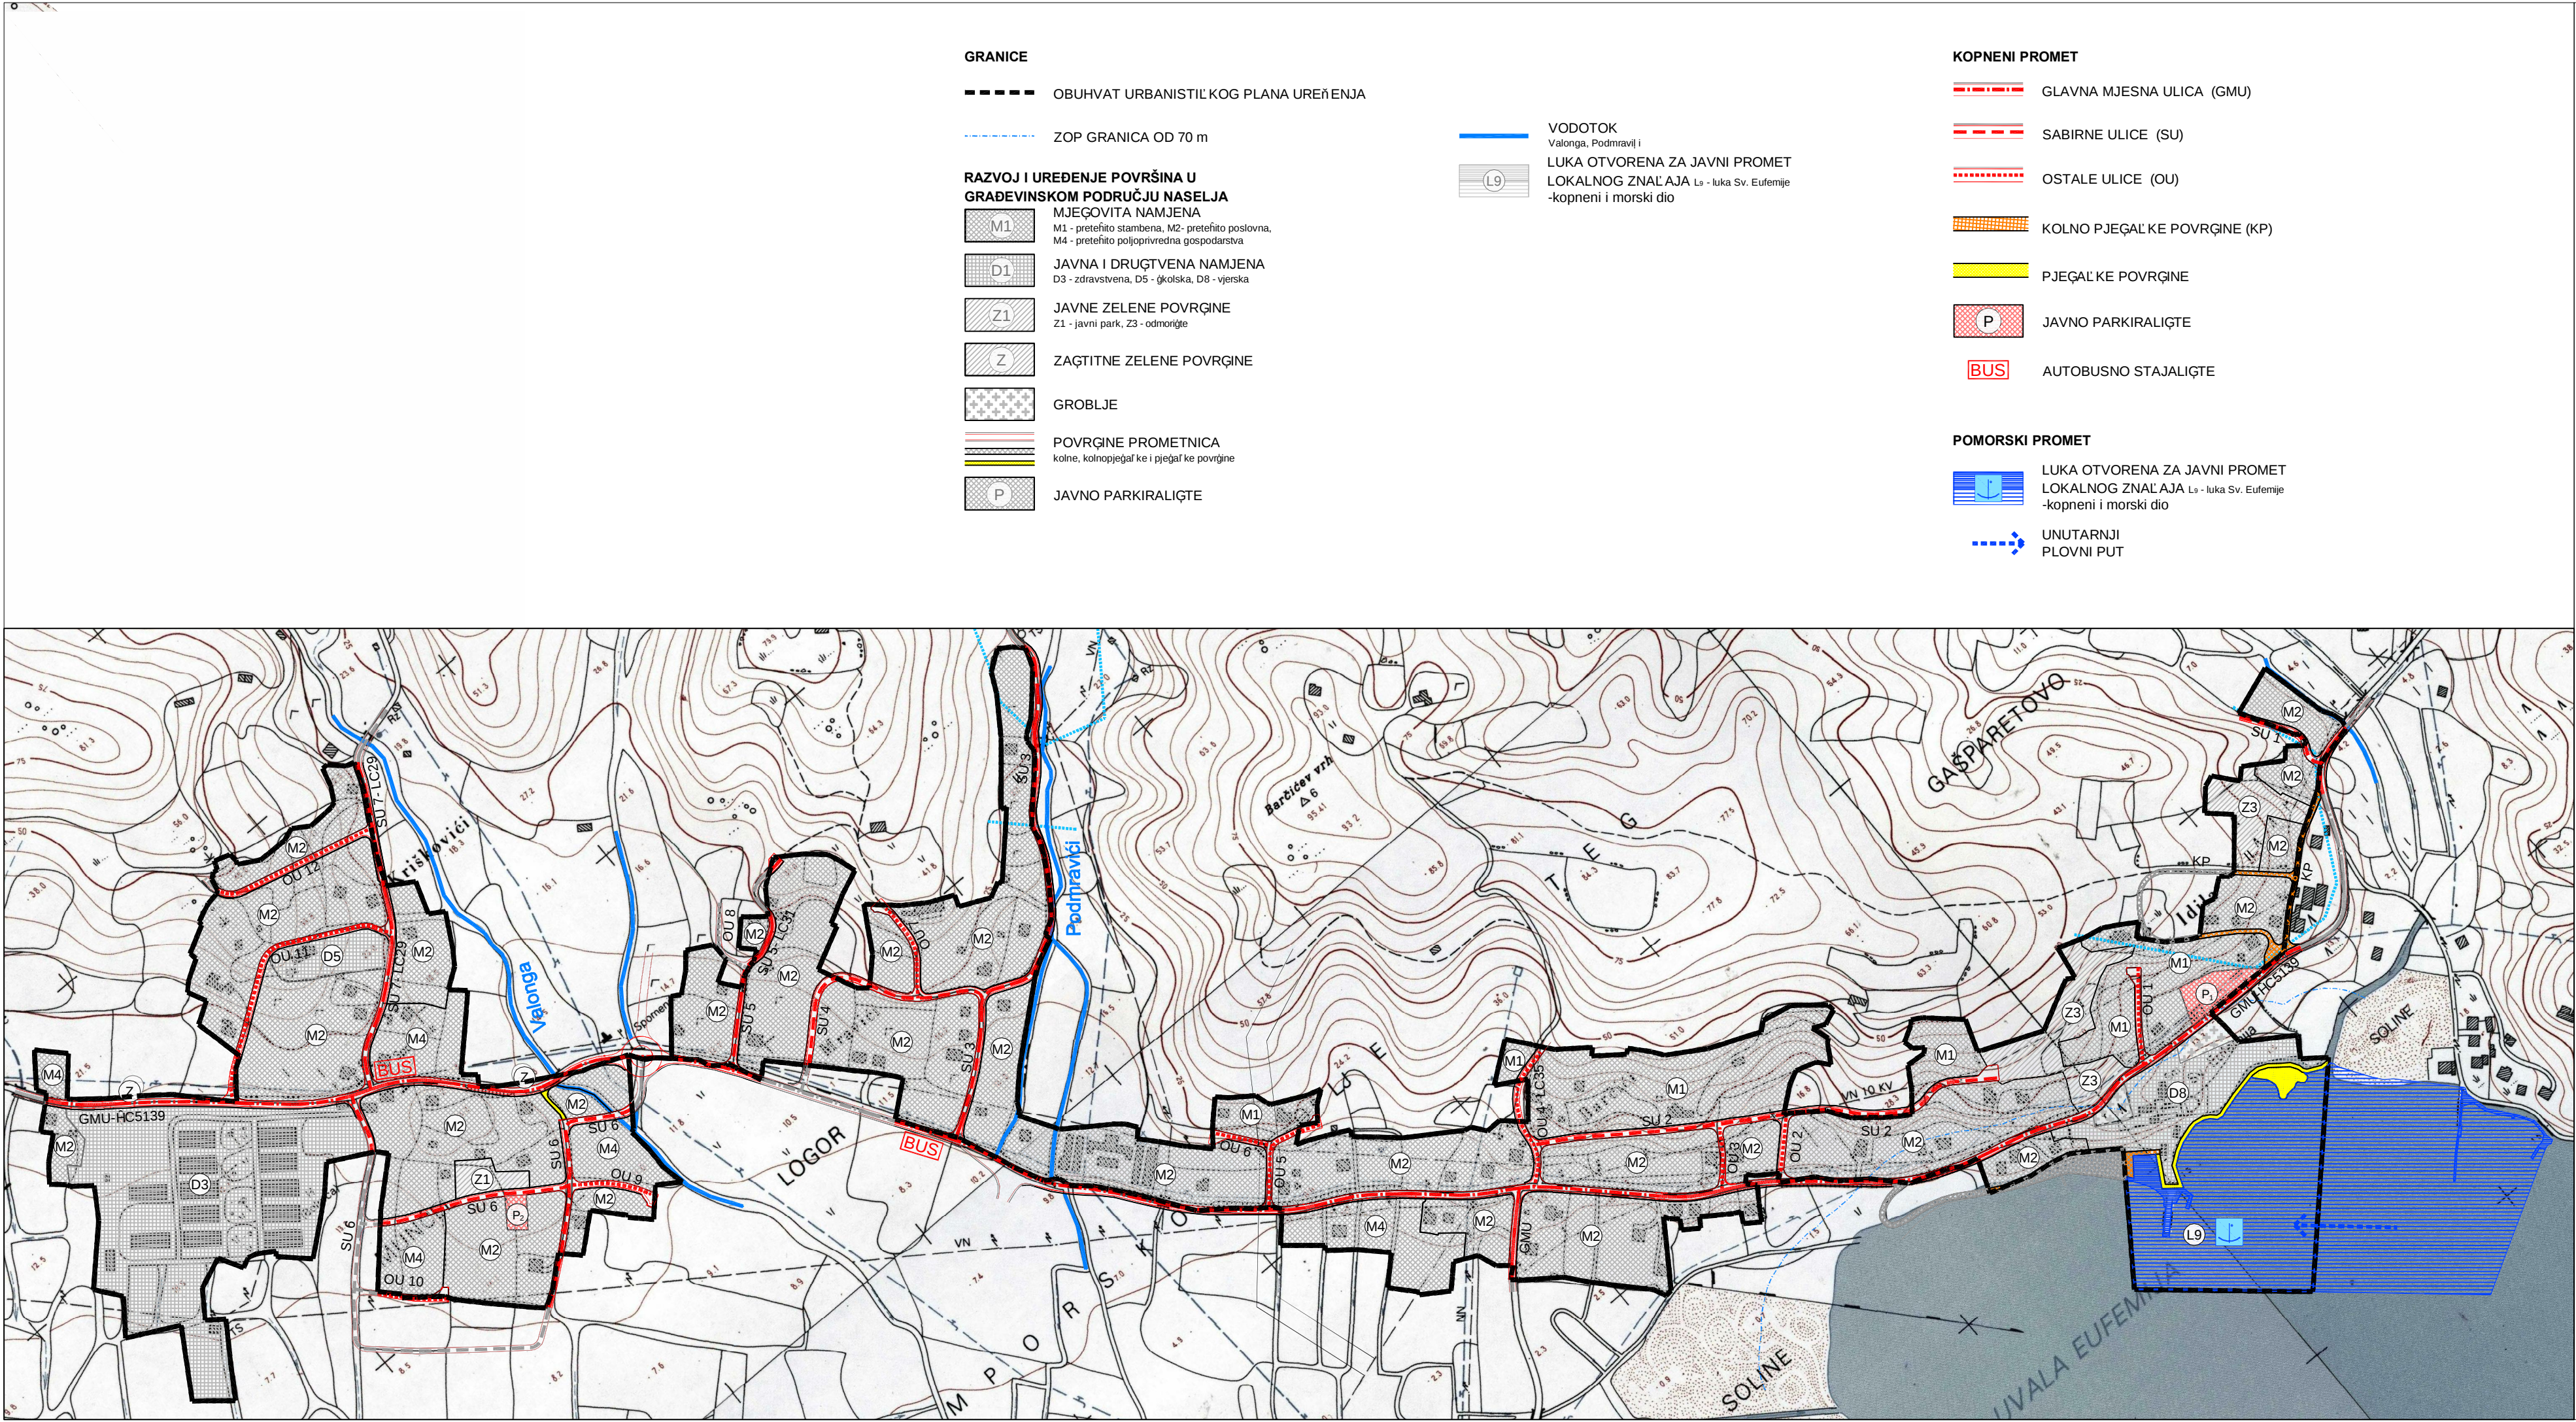


Općina: PRIMORSKO-GORANSKA ŽUPANIJA	
Grad: GRAD RAB	
Naziv prostornog plana: URBANISTIČKI PLAN UREĐENJA 8 - KAMPOR (NA 7.8 NA 7.9 NA 7.10 NA 7.17)	
Naziv kartografskog prikaza: PROMETNA, ULICA I KOMUNALNA INFRASTRUKTURNA MREŽA PROMET	
Broj kartografskog prikaza: 2A.	Mjerilo kartografskog prikaza: 1:5000
Odluka Gradskog vijeća o izradi plana: Odluka Gradskog vijeća o donošenju plana: "Službene novine" Primorsko-goranske županije br. 50/10, 5/12 i 20/12 "Službene novine" Primorsko-goranske županije br. 25/15	
Javna rasprava (datum objave): "Službene novine" Primorsko-goranske županije br. 29/14. Javni uvid održan: 21.10.2014. - 19.11.2014.	
Pečat tijela odgovornog za provođenje javne rasprave: Odgovorna osoba za provođenje javne rasprave: dr.sc. Vanja Seršić, dipl.iur.	
(ime, prezime i potpis)	
Suglasnost na plan prema članku 98. Zakona o prostornom uređenju i gradnji (NN br. 76/07, 38/09, 55/11, 90/11, 50/12, 55/12 i 80/13) Klasa: 350-03/15-01/15, Urbroj: 2170/1-03-01/2-15-2 od 22. srpnja 2015. godine	
Pravna osoba koja je izradila plan: Geoprojekt d.d. Opatija Conefin grupa	
Pečat pravne osobe koja je izradila plan:	Odgovorna osoba: Valter Perčić, dipl.ing.geod.
(ime, prezime i potpis)	
Odgovorni voditelj (od 01. ožujka 2014. godine): Lusiana Iveković, dipl.ing.arh.	
(ime, prezime i potpis)	
Stručni tim u izradi plana: Igor Barić, dipl.ing.grač. Lusiana Iveković, dipl.ing.arh. Feljko Matijević, dipl.ing.el. Nikša Capelletti, mag.prost.uređ. Mara Kufan Smeđny, dipl.ing.arh. Mira Mihelić, dipl.ing.grač. Ivana Dabanović, dipl.ing.geod. Igor Lončar, dipl.ing.grač. Gorana Ljubinić, dipl.ing.arh.	
Pečat Gradskog vijeća:	Predsjednik Gradskog vijeća: Željko Peran, mag.ing.agr.
(ime, prezime i potpis)	
Istovjetnost ovog prostornog plana s izvornikom ovjerava:	Pečat nadležnog tijela:
(ime, prezime i potpis)	