


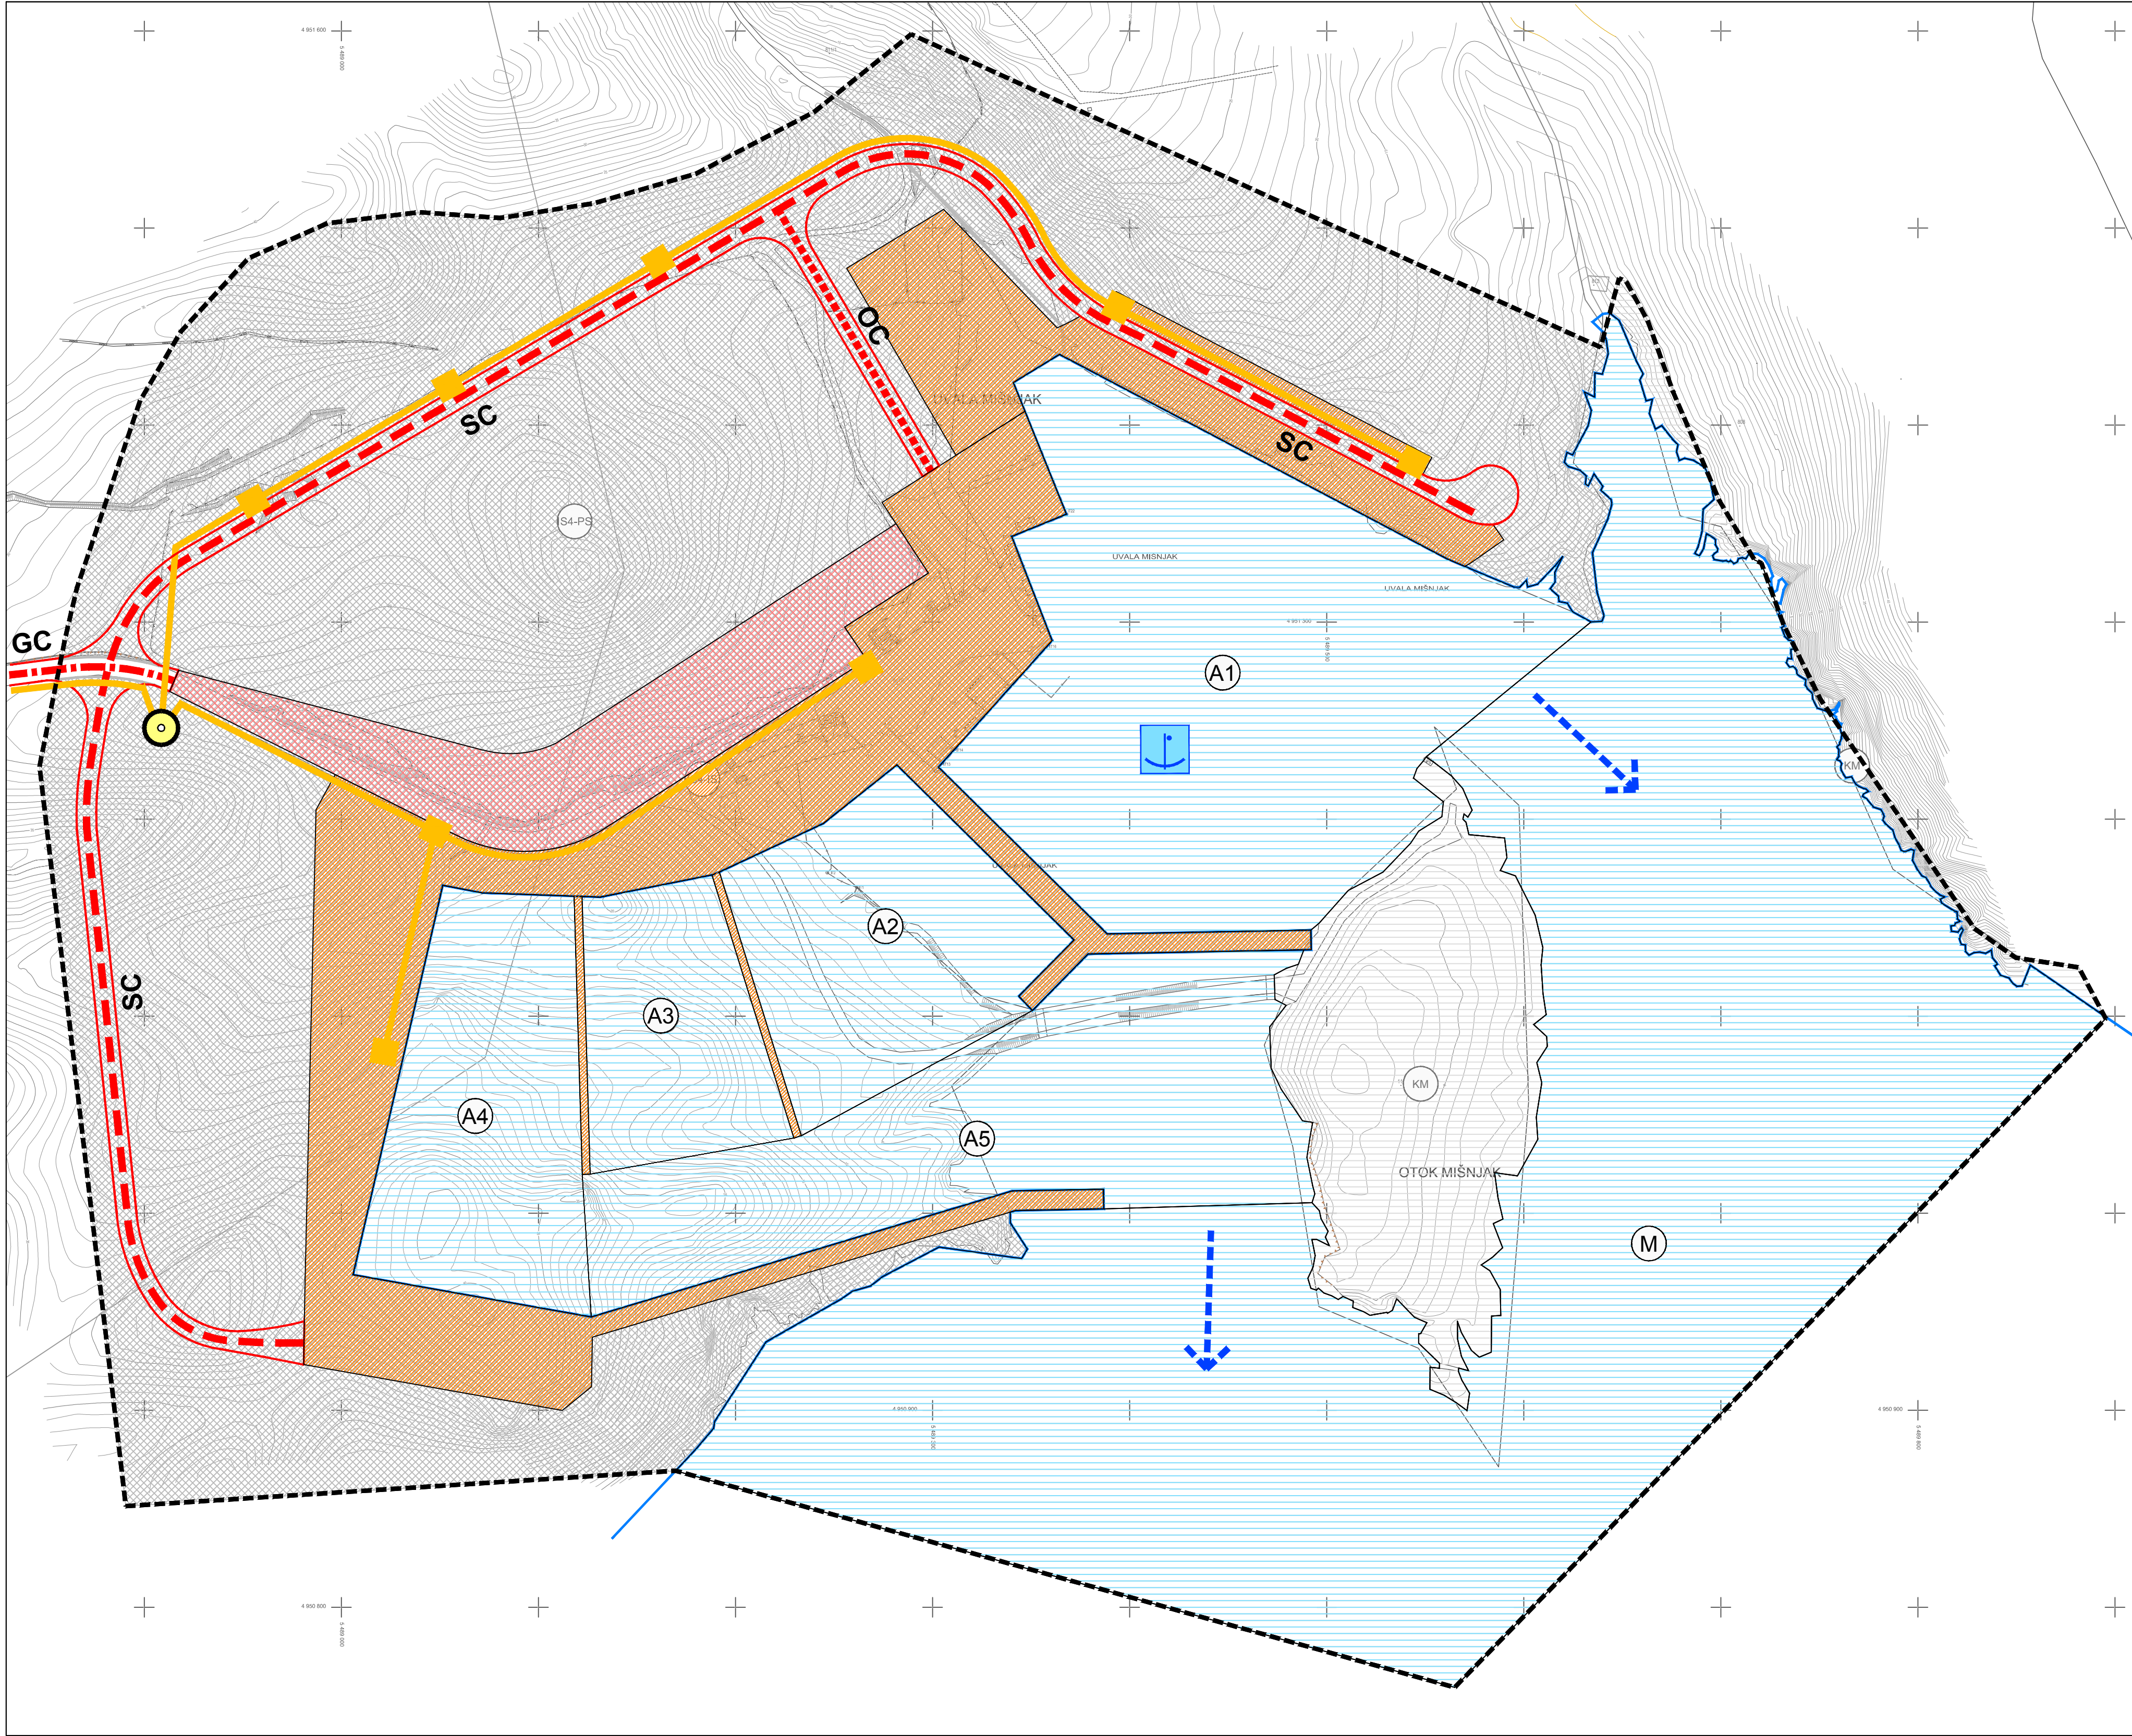

GRANICE

OBUHVAAT PROSTORNOG PLANA

OBALNA CRTA**RAZVOJ I UREĐENJE POVRŠINA**

KOPNENI DIO LUKE OTVORENE ZA JAVNI PROMET -
IS4-IS - MANIPULATIVNO-PROMETNE POVRŠINE
(OPERATIVNA OBALA)
IS4-PS - PRATEĆI SADRŽAJI LUČKOG PODRUČJA

MORSKI DIO LUKE OTVORENE ZA JAVNI PROMET -
AKVATORIJ: A1 - trajektni vezovi, A2 - ribarski vezovi, A3 - komunalni
vezovi, A4 - nautički vezovi, A5 - vezovi za teretne brodove;
M - ostali dio morske površine luke (more), KM - ostali dio morske
površine luke (neuređeno kopno)

CESTOVNE POVRŠINEBUJIČNI VODOTOK**PROMET****KOPNENI PROMET**GLAVNA CESTA - GCSABIRNE CESTE - SCOSTALA CESTA - OCPARKIRALIŠNO-MANIPULATIVNA POVRŠINA ZA
USMJERAVANJE VOZILA ZA UKRCAJMANIPULATIVNO-PROMETNE POVRŠINE**POMORSKI PROMET**LUKA OTVORENA ZA JAVNI PROMET ŽUPANIJSKOG
ZNAČAJAMORSKI DIO LUKE OTVORENE ZA JAVNI PROMET -
AKVATORIJ: A1 - trajektni vezovi, A2 - ribarski vezovi, A3 - komunalni
vezovi, A4 - nautički vezovi, A5 - vezovi za teretne brodove
M - ostali dio morske površine luke (more), KM - ostali dio morske
površine luke (neuređeno kopno)UNUTARNJI PLOVNI PUT**ELEKTRONIČKA KOMUNIKACIJSKA INFRASTRUKTURA**UPSELEKTRONIČKA KOMUNIKACIJSKA MREŽA U DTK S
TIPSKIM AB ZDENCIMA

URBANISTIČKI PLAN UREĐENJA 48
- TRAJEKTNA LUKA MIŠNJAK (IS₄)

PROMETNA, ULIČNA I KOMUNALNA INFRASTRUKTURNA
MREŽA - PROMET I ELEKTRONIČKA KOMUNIKACIJSKA
INFRASTRUKTURA

MJ.1:2000

50 m25050100150200 m

1

Županija: PRIMORSKO-GORANSKA ŽUPANIJA	
Grad: GRAD RAB	- PRIJEDLOG PLANA -
Naziv prostornog plana: URBANISTIČKI PLAN UREĐENJA 48 - TRAJEKTNA LUKA MIŠNJAK (IS ₄)	
Naziv kartografskog prikaza: PROMETNA, ULIČNA I KOMUNALNA INFRASTRUKTURNA MREŽA PROMET I ELEKTRONIČKA KOMUNIKACIJSKA INFRASTRUKTURA	
Broj kartografskog prikaza: 2A.	Mjerilo kartografskog prikaza: 1:2000
Odluka Gradskog vijeća o izradi plana: "Službene novine" Primorsko-goranske županije br. 41/12.	Odluka Gradskog vijeća o donošenju plana: .
Javna rasprava (datum objave): "Službene novine" Primorsko-goranske županije br. 38/15.	Javni uvid održan: .
Pečat tijela odgovornog za provođenje javne rasprave:	Odgovorna osoba za provođenje javne rasprave: Ines Puljić, mag. ing. aedif.
Suglasnost na plan prema članku 97. Zakona o prostornom uređenju i gradnji (NN br. 76/07, 38/09, 55/11, 90/11, 50/12, 55/12, 80/13.)	
Pravna osoba koja je izradila plan: Geoprojekt d.d. Opatija Conefing grupa	
Pečat pravne osobe koja je izradila plan:	Odgovorna osoba: Valter Perčić, dipl. ing. geod.
Odgovorni voditelj: Ivna Grabovac, mag. ing. arch.	
Stručni tim u izradi plana: 1. Kruno Fafandel, dipl. ing. građ. 5. Gorana Ljubičić, dipl. ing. arh. 2. Ivna Grabovac, mag. ing. arch. 6. Ante Senjanović, dipl. ing. arh. 3. Lusiana Iveković, dipl. ing. arh. 7. Vladimir Tutek, dipl. ing. arh. 4. Igor Lončar, mag. ing. aedif.	
Pečat Gradskog vijeća:	Predsjednik Gradskog vijeća: Željko Peran, mag. ing. agr.
Istovjetnost ovog prostornog plana s izvornikom ovjerava:	Pečat nadležnog tijela:
(ime, prezime i potpis)	