


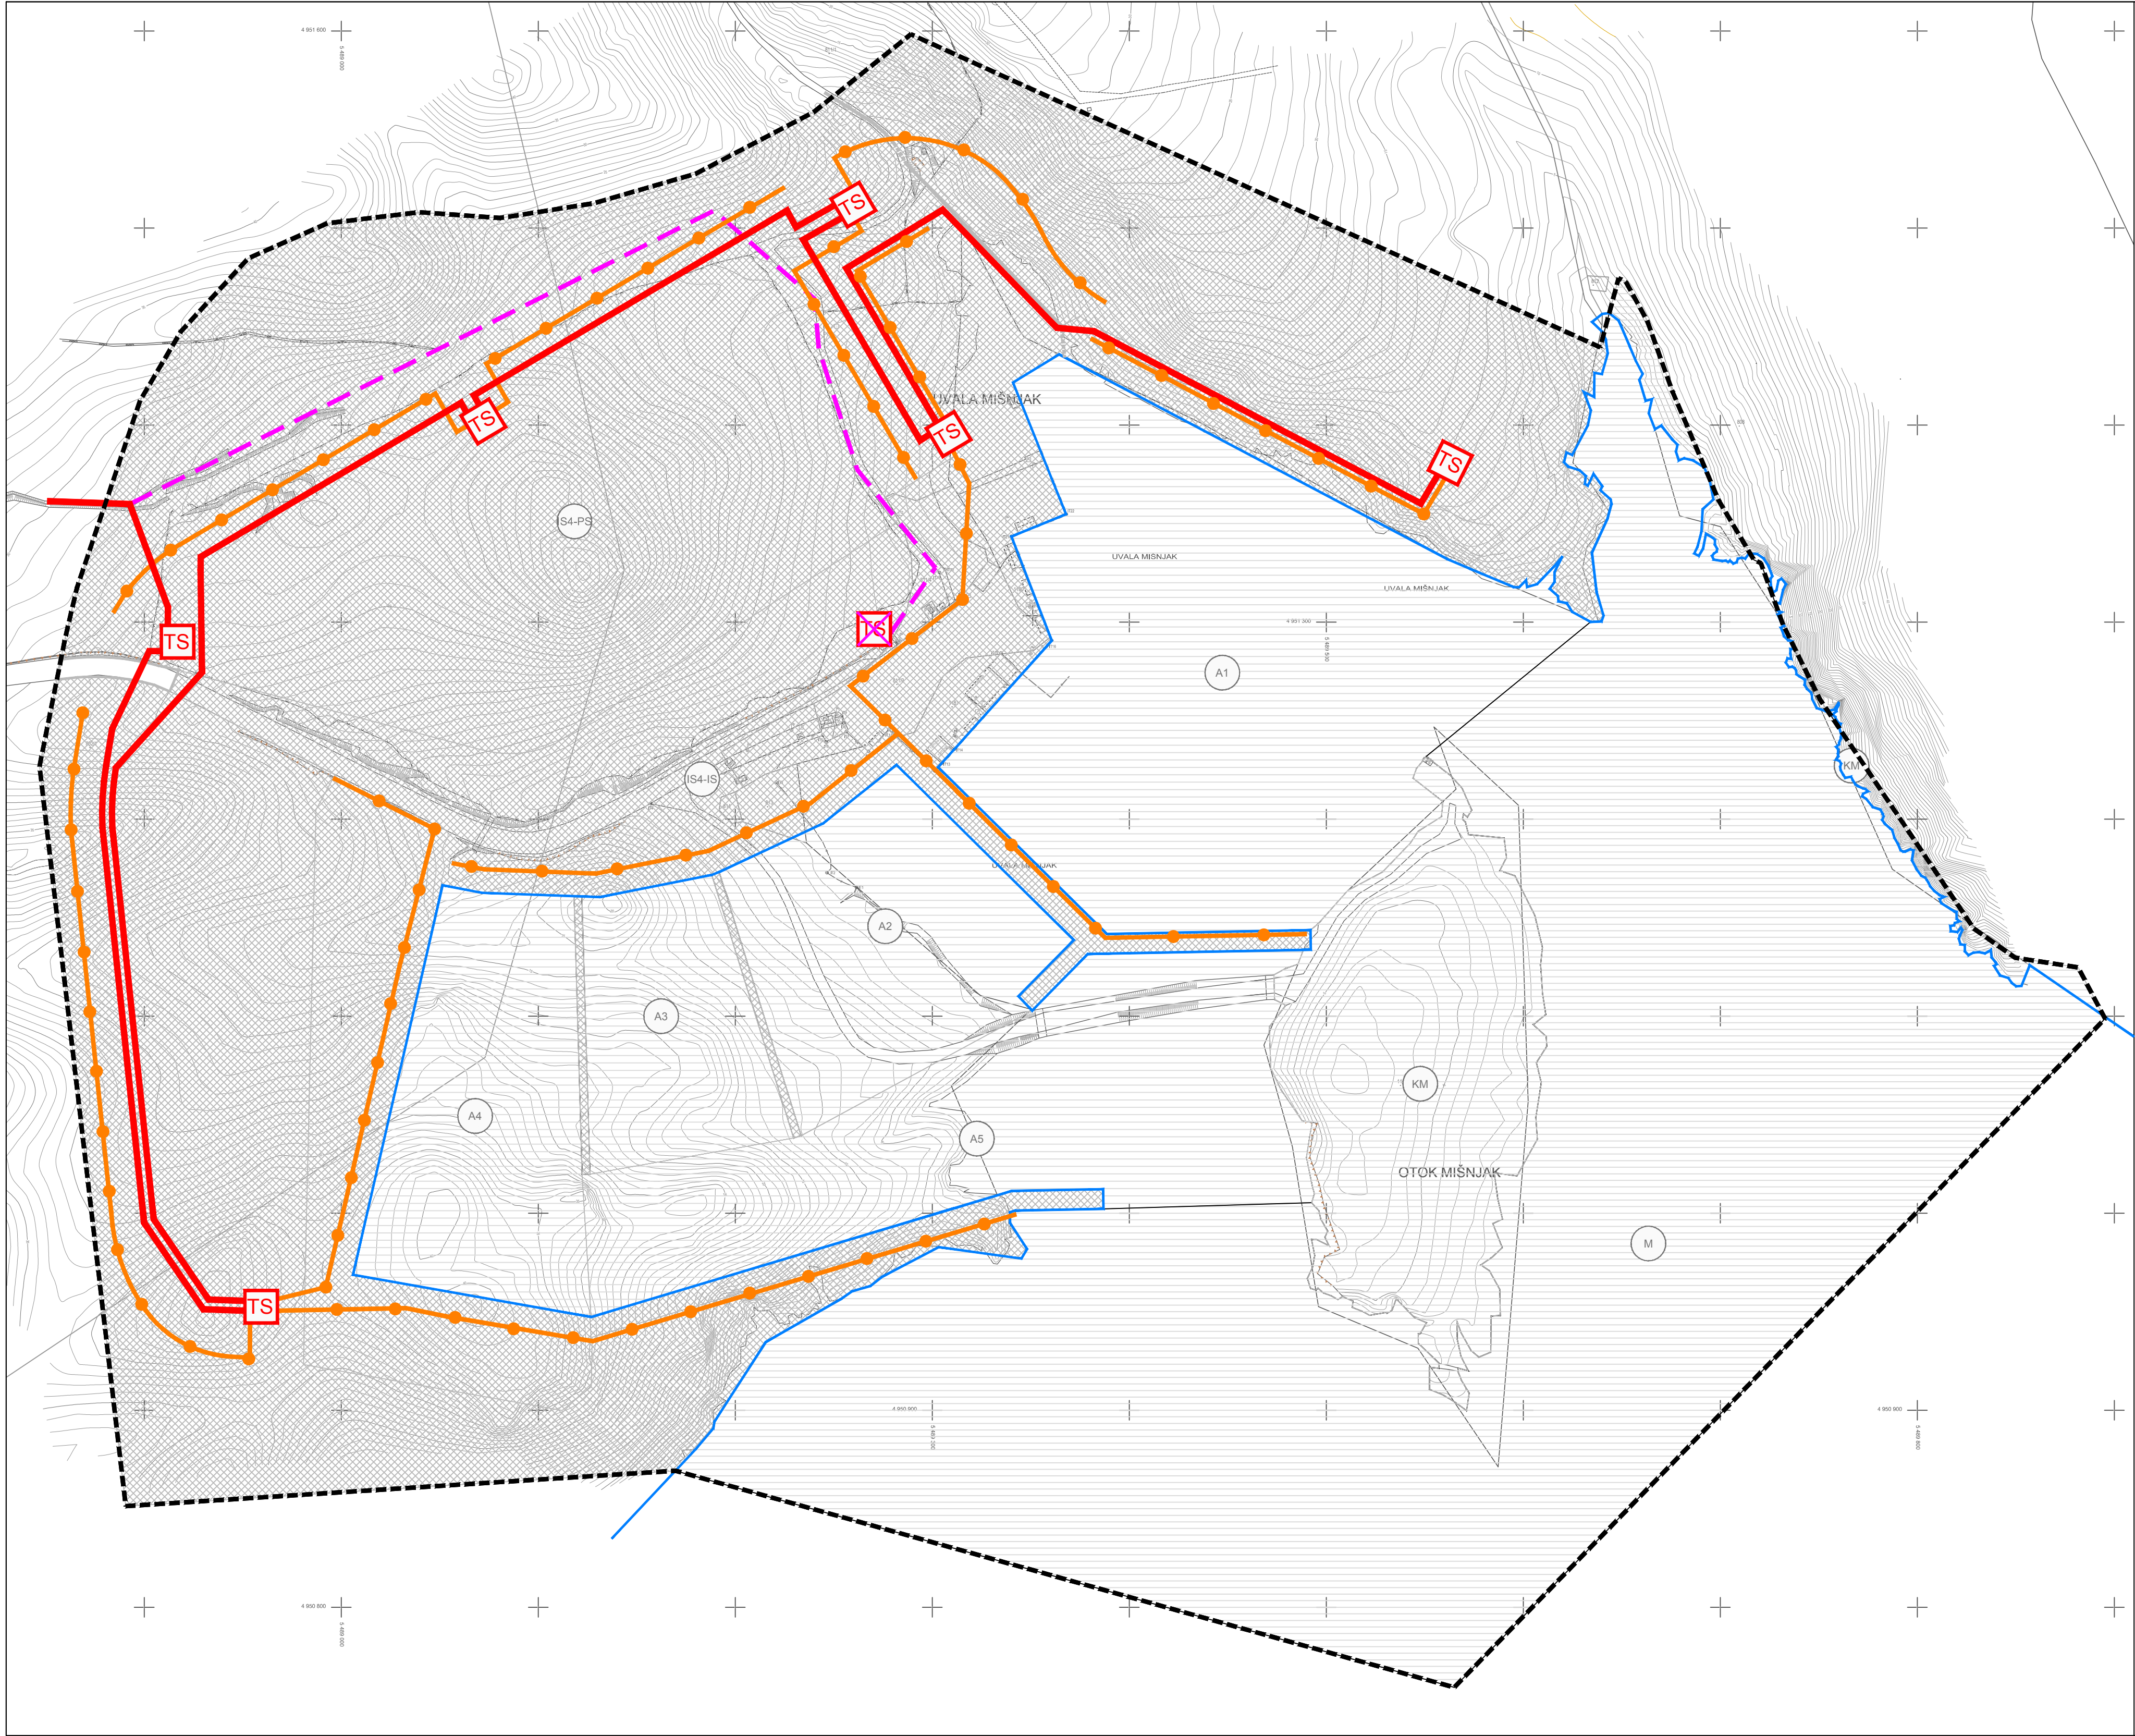

- GRANICE**
- OBUHVAAT PROSTORNOG PLANA
 - OBALNA CRTA
- RAZVOJ I UREĐENJE POVRŠINA**
- KOPNENI DIO LUKE OTVORENE ZA JAVNI PROMET - IS4-IS - MANIPULATIVNO-PROMETNE POVRŠINE (OPERATIVNA OBALA) IS4-PS - PRATEĆI SADRŽAJI LUČKOG PODRUČJA
 - MORSKI DIO LUKE OTVORENE ZA JAVNI PROMET - AKVATORIJ: A1 - trajektni vezovi, A2 - ribarski vezovi, A3 - komunalni vezovi, A4 - nautički vezovi, A5 - vezovi za teretne brodove; M - ostali dio morske površine luke (more), KM - ostali dio morske površine luke (neuređeno kopno)
 - CESTOVNE POVRŠINE
 - BUJIČNI VODOTOK
- ELEKTROOPSKRBA**
- TRAFOSTANICA 20/0,4 kV
 - ELEKTRIKA 20 kV VOD
 - VOD JAVNE RASVJETE
 - IZMJJEŠTENA TRAFOSTANICA 20/0,4 kV
 - UKIDANJE 20 kV VODA

URBANISTIČKI PLAN UREĐENJA 48 - TRAJEKTNA LUKA MIŠNJAK (IS₄)

PROMETNA, ULIČNA I KOMUNALNA INFRASTRUKTURNA
MREŽA - ENERGETSKI SUSTAV

MJ. 1:2000

50 m 25 0 50 100 150 200 m

Županija:		PRIMORSKO-GORANSKA ŽUPANIJA	
Grad:		GRAD RAB	
		- PRIJEDLOG PLANA -	
Naziv prostornog plana:		URBANISTIČKI PLAN UREĐENJA 48 - TRAJEKTNA LUKA MIŠNJAK (IS ₄)	
Naziv kartografskog prikaza:		PROMETNA, ULIČNA I KOMUNALNA INFRASTRUKTURNA MREŽA ENERGETSKI SUSTAV	
Broj kartografskog prikaza:		2B.	
		Mjerilo kartografskog prikaza:	
		1:2000	
Odluka Gradskog vijeća o izradi plana:		Odluka Gradskog vijeća o donošenju plana:	
"Službene novine" Primorsko-goranske županije br. 41/12.		.	
Javna rasprava (datum objave):		Javni uvid održan:	
"Službene novine" Primorsko-goranske županije br. 38/15.		.	
Pečat tijela odgovornog za provođenje javne rasprave:		Odgovorna osoba za provođenje javne rasprave:	
		Ines Puljić, mag. ing. aedif.	
Suglasnost na plan prema članku 97. Zakona o prostornom uređenju i gradnji (NN br. 76/07, 38/09, 55/11, 90/11, 50/12, 55/12, 80/13.)			
Pravna osoba koja je izradila plan:		 Geoprojekt d.d. Opatija	
		 Conefig groupa	
Pečat pravne osobe koja je izradila plan:		Odgovorna osoba:	
		Valter Perčić, dipl. ing. geod.	
Odgovorni voditelj:			
Ivna Grabovac, mag. ing. arch.			
Stručni tim u izradi plana:			
1. Kruno Fafandel, dipl. ing. građ. 2. Ivna Grabovac, mag. ing. arch. 3. Lusiana Iveković, dipl. ing. arh. 4. Igor Lončar, mag. ing. aedif. 5. Gorana Ljubičić, dipl. ing. arh. 6. Ante Senjanović, dipl. ing. arh. 7. Vladimir Tutek, dipl. ing. arh.			
Pečat Gradskog vijeća:		Predsjednik Gradskog vijeća:	
		Željko Peran, mag. ing. agr.	
Istovjetnost ovog prostornog plana s izvornikom ovjerava:		Pečat nadležnog tijela:	
(ime, prezime i potpis)			